



WÓJT GMINY STARE BABICE

ZARZĄDZENIE NR 141/2024

Wójta Gminy Stare Babice

z dnia 17 kwietnia 2024r.

w sprawie ustanowienia odpłatnej służebności przesyłu na nieruchomości stanowiącej własność Gminy Stare Babice

Na podstawie § 1 ust. 6 oraz § 7 ust. 1 pkt. 2, ust. 3 i ust. 4 Uchwały Nr XXI/201/12 Rady Gminy Stare Babice z dnia 30 października 2012 roku (Dz. Urz. Woj. Maz. z dnia 19 czerwca 2018r. poz. 6309) w sprawie zasad gospodarowania nieruchomościami wchodzącymi w skład gminnego zasobu zarządzam, co następuje:

§ 1. 1. Wyrażam zgodę na obciążenie nieruchomości gminnej, opisanej w księdze wieczystej nr **WA1P/00126860/2 z ograniczeniem do dz. ew. nr 998 o powierzchni 0,8598 ha oraz dz. ew. nr 1015 o powierzchni 0,0497ha z obrębu 0004 Borzęcin Duży**, odpłatną służebnością przesyłu w wysokości **1 119,30 zł brutto (słownie złotych: jeden tysiąc sto dziewiętnaście i 30/100gr)** ustalonej na podstawie opinii z dnia 17.02.2023r., na rzecz PGE Dystrybucja Spółka Akcyjna z siedzibą w Lublinie przy ul. Garbarskiej 21a, 20-340 Lublin, KRS 0000343124, NIP 946-25-93-855, REGON 060552840.

2. Służebność polegać będzie na korzystaniu z nieruchomości w celu umieszczenia przyłącza elektroenergetycznego niskiego napięcia oraz korzystaniu z tych urządzeń zgodnie z przeznaczeniem, tj. w zakresie całodobowego wstępu, przechodu, przejazdu, swobodnego całodobowego dostępu do urządzeń w celu przeglądu, konserwacji, naprawy lub wymiany oraz rozbudowy i dystrybucji energii elektrycznej z jednoczesnym obowiązkiem przywrócenia terenu do stanu poprzedniego, po każdorazowych czynnościach i pracach na obciążonej nieruchomości.

3. Lokalizację w/w urządzenia ustala się zgodnie z załącznikiem graficznym do niniejszego zarządzenia. Wykonywanie prawa służebności przesyłu ogranicza się do pasa gruntu o szerokości 0,5 mb i długości 247 mb wzdłuż przebiegu przyłącza elektroenergetycznego niskiego napięcia.

4. Służebność przesyłu ustanawia się na czas nieoznaczony.

§ 2. Wszelkie koszty związane z ustanowieniem służebności przesyłu na w/w nieruchomościach, w tym koszty notarialne i sądowe w/w służebności w całości ponosi PGE Dystrybucja z siedzibą w Lublinie.

§ 3. Zarządzenie stanowi podstawę do zawarcia notarialnej umowy o ustanowieniu służebności przesyłu opisanej w § 1.

§ 4. Wykonanie Zarządzenia powierzam Naczelnikowi Wydziału Gospodarki Nieruchomościami i Planowania Przestrzennego.

WÓJT
Sławomir Sumka
Sławomir Sumka

mapa zasadnicza

MAPA ZASADNICZA

Poinformowano odbiorcę o lokalizacji
złącza kablowego

Roboty Instalacyjno-Budowlane
Zdjęcia i publikacje
ul. Powstańców Śląskich 102 m. 2
01-466 Warszawa
NIP 5271003786 upr. Wa 724/93
kom. 501 031 489

1:500
-2000 strica 7 (21°), utac wys: PL-EVR-2007-NH


Isin. linia kablowa n. N. YAKXS 4x120mm² zasilana
ze stacji transf. „Borzecin 4” NR 01-0363

Województwo: mazowieckie
Powiat: warszawski zachodni
oskiewiczcyjno 143207-2, Strefa Bco

U040: U004, 50724000-1-2

Sławomir Sumka

2023.04.25

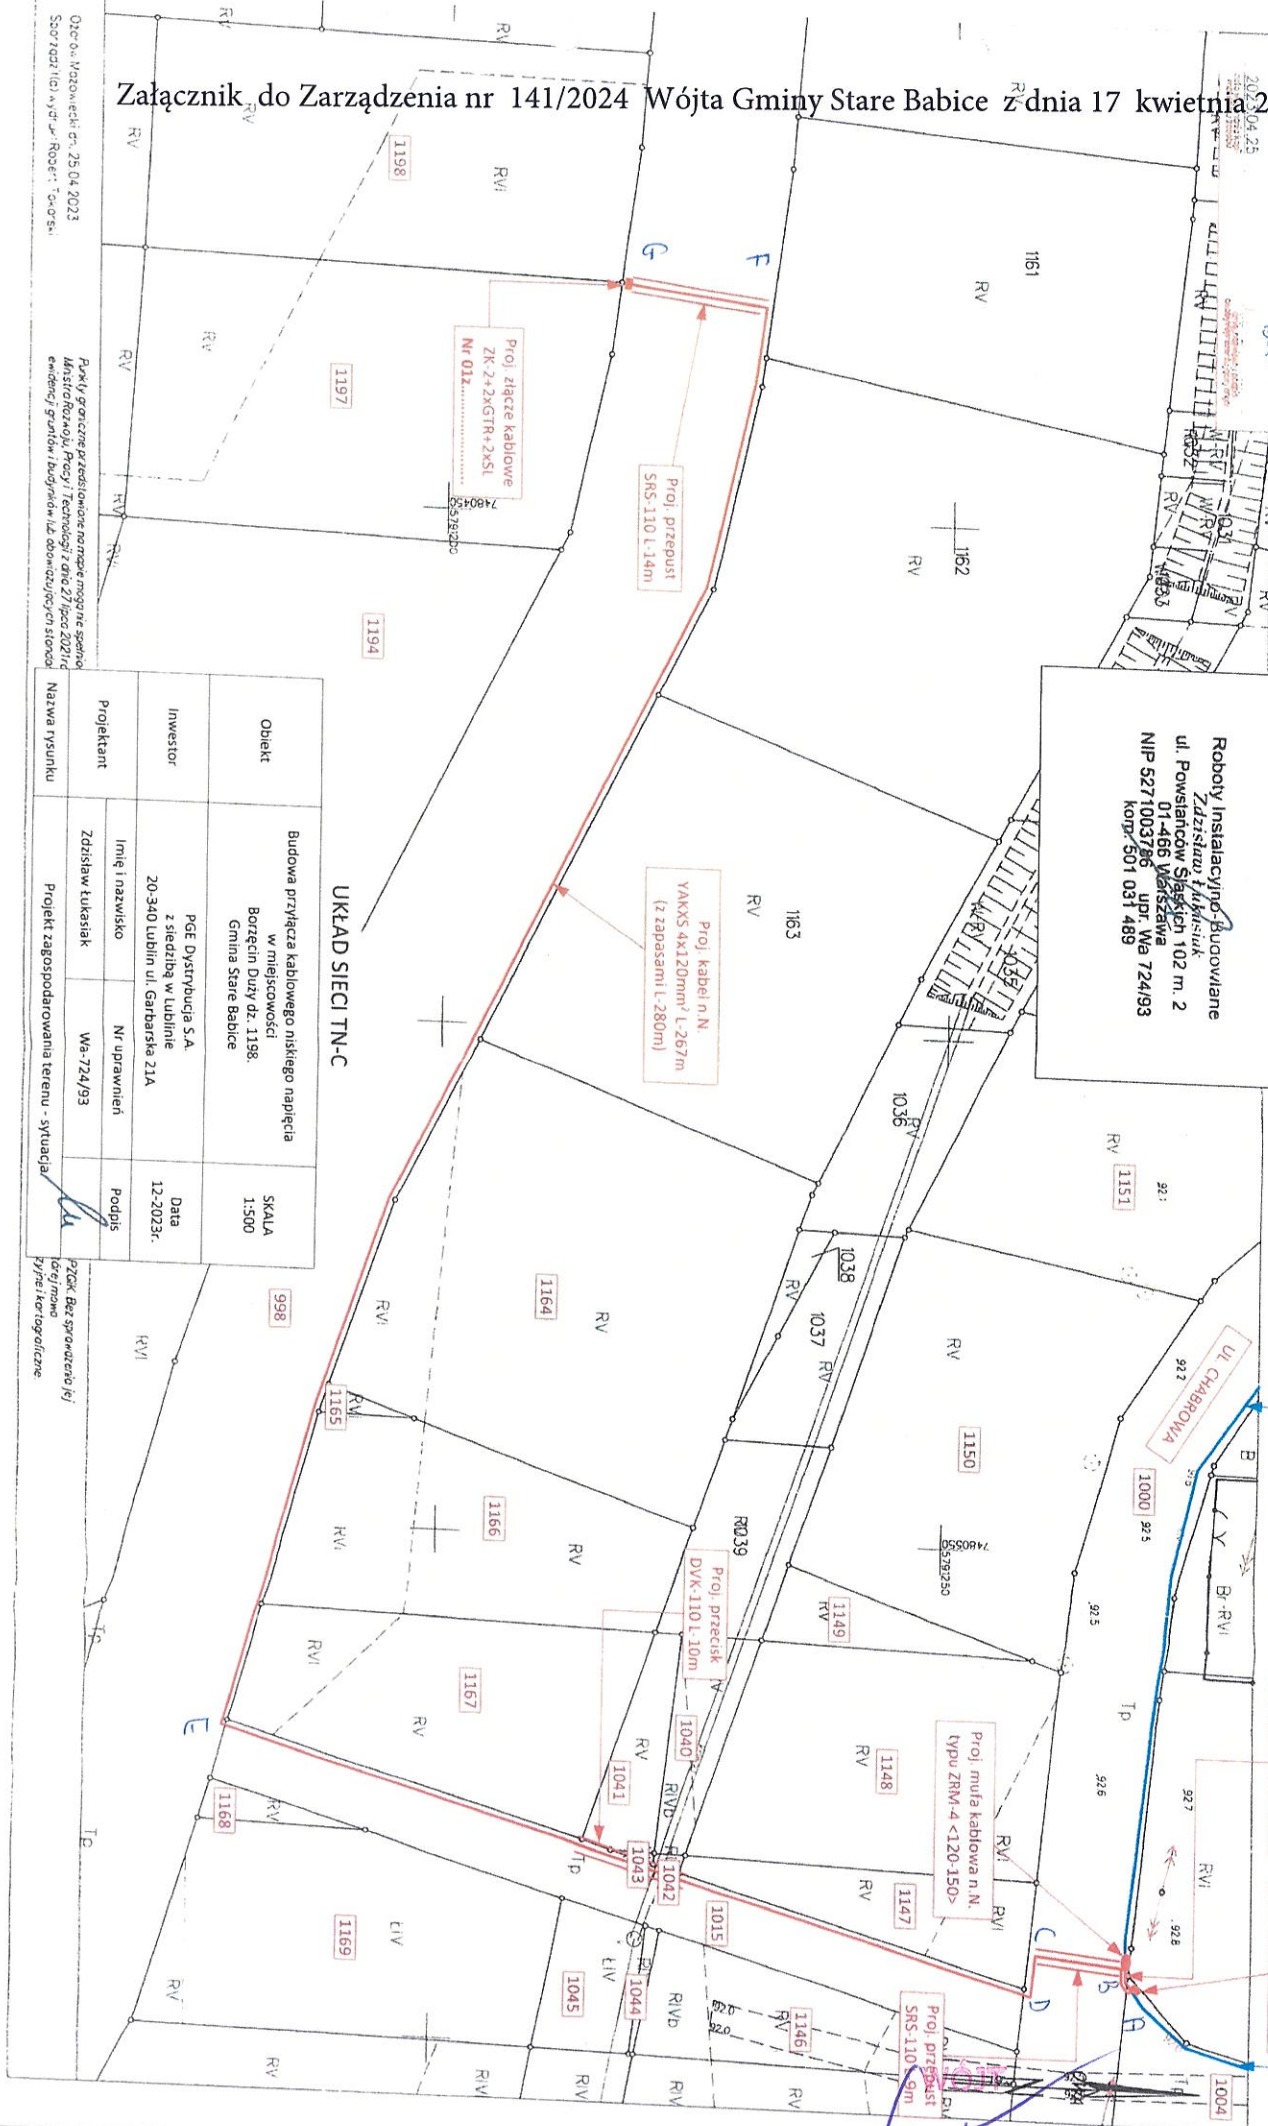

UKŁAD SIECI TN-C

Obiekt	Budowa przyłącza kablowego niskiego napięcia w miejscowości Borzęcin Duży dz. 1158. Gmina Stare Babice			SKALA 1:500
Inwestor	PGE Dystrybucja S.A. z siedzibą w Lublinie 20-340 Lublin ul. Garbarska 21A			Data 12-2023r.
Projektant	Imię i nazwisko	Nr uprawnień	Podpis	
	Zdzisław Łukasik	Ws-724/93		
Nazwa rysunku	Projekt zagospodarowania terenu - sytuacja			

zaini i kartograficzne.