



WÓJT GMINY STARE BABICE

ZARZĄDZENIE NR 184/2024

Wójta Gminy Stare Babice
z dnia 18 czerwca 2024r.

w sprawie ustanowienia odpłatnej służebności przesyłu na nieruchomości stanowiącej własność Gminy Stare Babice

Na podstawie § 1 ust. 6 oraz § 7 ust. 1 pkt. 2, ust. 3 i ust. 4 Uchwały Nr XXI/201/12 Rady Gminy Stare Babice z dnia 30 października 2012 roku (Dz. Urz. Woj. Maz. z dnia 19 czerwca 2018r. poz. 6309) w sprawie zasad gospodarowania nieruchomościami wchodzącymi w skład gminnego zasobu zarządzam, co następuje:

§ 1. 1. Wyrażam zgodę na obciążenie nieruchomości gminnej, opisanej w księdze wieczystej nr **WA1P/00133717/7** z ograniczeniem do dz. ew. nr **1000** o powierzchni **0,5709 ha** oraz dz. ew. nr **1004** o powierzchni **0,1926 ha** z obrębu **0004 Borzęcin Duży**, odpłatną służebnością przesyłu w wysokości **91,02 zł brutto (słownie złotych: dziewięćdziesiąt jeden i 02/100gr)** ustalonej na podstawie opinii z dnia 17.02.2023r., na rzecz PGE Dystrybucja Spółka Akcyjna z siedzibą w Lublinie przy ul. Garbarskiej 21a, 20-340 Lublin, KRS 0000343124, NIP 946-25-93-855, REGON 060552840.

2. Służebność polegać będzie na korzystaniu z nieruchomości w celu umieszczenia przyłącza elektroenergetycznego niskiego napięcia oraz korzystaniu z tych urządzeń zgodnie z przeznaczeniem, tj. w zakresie całodobowego wstępu, przechodu, przejazdu, swobodnego całodobowego dostępu do urządzeń w celu przeglądu, konserwacji, naprawy lub wymiany oraz rozbudowy i dystrybucji energii elektrycznej z jednoczesnym obowiązkiem przywrócenia terenu do stanu poprzedniego, po każdorazowych czynnościach i pracach na obciążonej nieruchomości.

3. Lokalizację w/w urządzenia ustala się zgodnie z załącznikiem graficznym do niniejszego zarządzenia. Wykonywanie prawa służebności przesyłu ogranicza się do pasa gruntu o szerokości 0,5 mb i długości 20 mb wzdłuż przebiegu przyłącza elektroenergetycznego niskiego napięcia.

4. Służebność przesyłu ustanawia się na czas nieoznaczony.

§ 2. Wszelkie koszty związane z ustanowieniem służebności przesyłu na w/w nieruchomościach, w tym koszty notarialne i sądowe w/w służebności w całości ponosi PGE Dystrybucja z siedzibą w Lublinie.

§ 3. Zarządzenie stanowi podstawę do zawarcia notarialnej umowy o ustanowieniu służebności przesyłu opisanej w § 1.

§ 4. Wykonanie Zarządzenia powierzam Naczelnikowi Wydziału Gospodarki Nieruchomościami i Planowania Przestrzennego.

WÓJT
Sławomir Sumka

Załącznik do Zarządzenia nr 184/2024 Wójta Gminy Stare Babice z dnia 18 czerwca 2024r.

Poinformowano odbiorcę o lokalizacji złącza kablowego

Roboczy Instalacyjny - Budowlane
Zdzisław Lukaszuk
ul. Powstańców Śląskich 102 m. 2
01-466 Warszawa
NIP 5271003796 upr. Wa 724/93
kom. 501 031 489

1:500

-2000 sit c 7 (21°), ukcc wys : PL - EVRF 2007 -N-N

Istn. linia kablowa n N YAKXS 4x120mm² zasilana ze stacji transform. „Borzecin 4” NR.01.0363

Proj. kabel n N YAKXS 4x120mm² L-3m (z zapasami L-6m)

Proj. złącze kablowe ZK-3-1xGTR+2xSL Nr 011

Proj. kabel n N YAKXS 4x120mm² L-267m (z zapasami L-280m)

Proj. przepust SRS-110 L-14m

Proj. złącze kablowe ZK-2-2xGTR+2xSL Nr 011


Proj. muła kablowa n N, typu RRM-4 <120-150>

Proj. przepust SRS-110 L-9m

Proj. przecisk DVK-110 L-10m

Obiekt	Budowa przyłącza kablowego niskiego napięcia w miejscowości Borzecin Duży dr. 1198, Gmina Stare Babice	SKALA 1:500
Investor	PGE Dystrybucja S. A. z siedzibą w Lublinie 20-340 Lublin ul. Garbarska 21A	Data 12-2023r.
Projektant	Imię i nazwisko: NR uprawnień: Podpis:	
Nazwa rysunku	Projekt zagospodarowania terenu - sytuacja	

UKŁAD SIECI TN-C

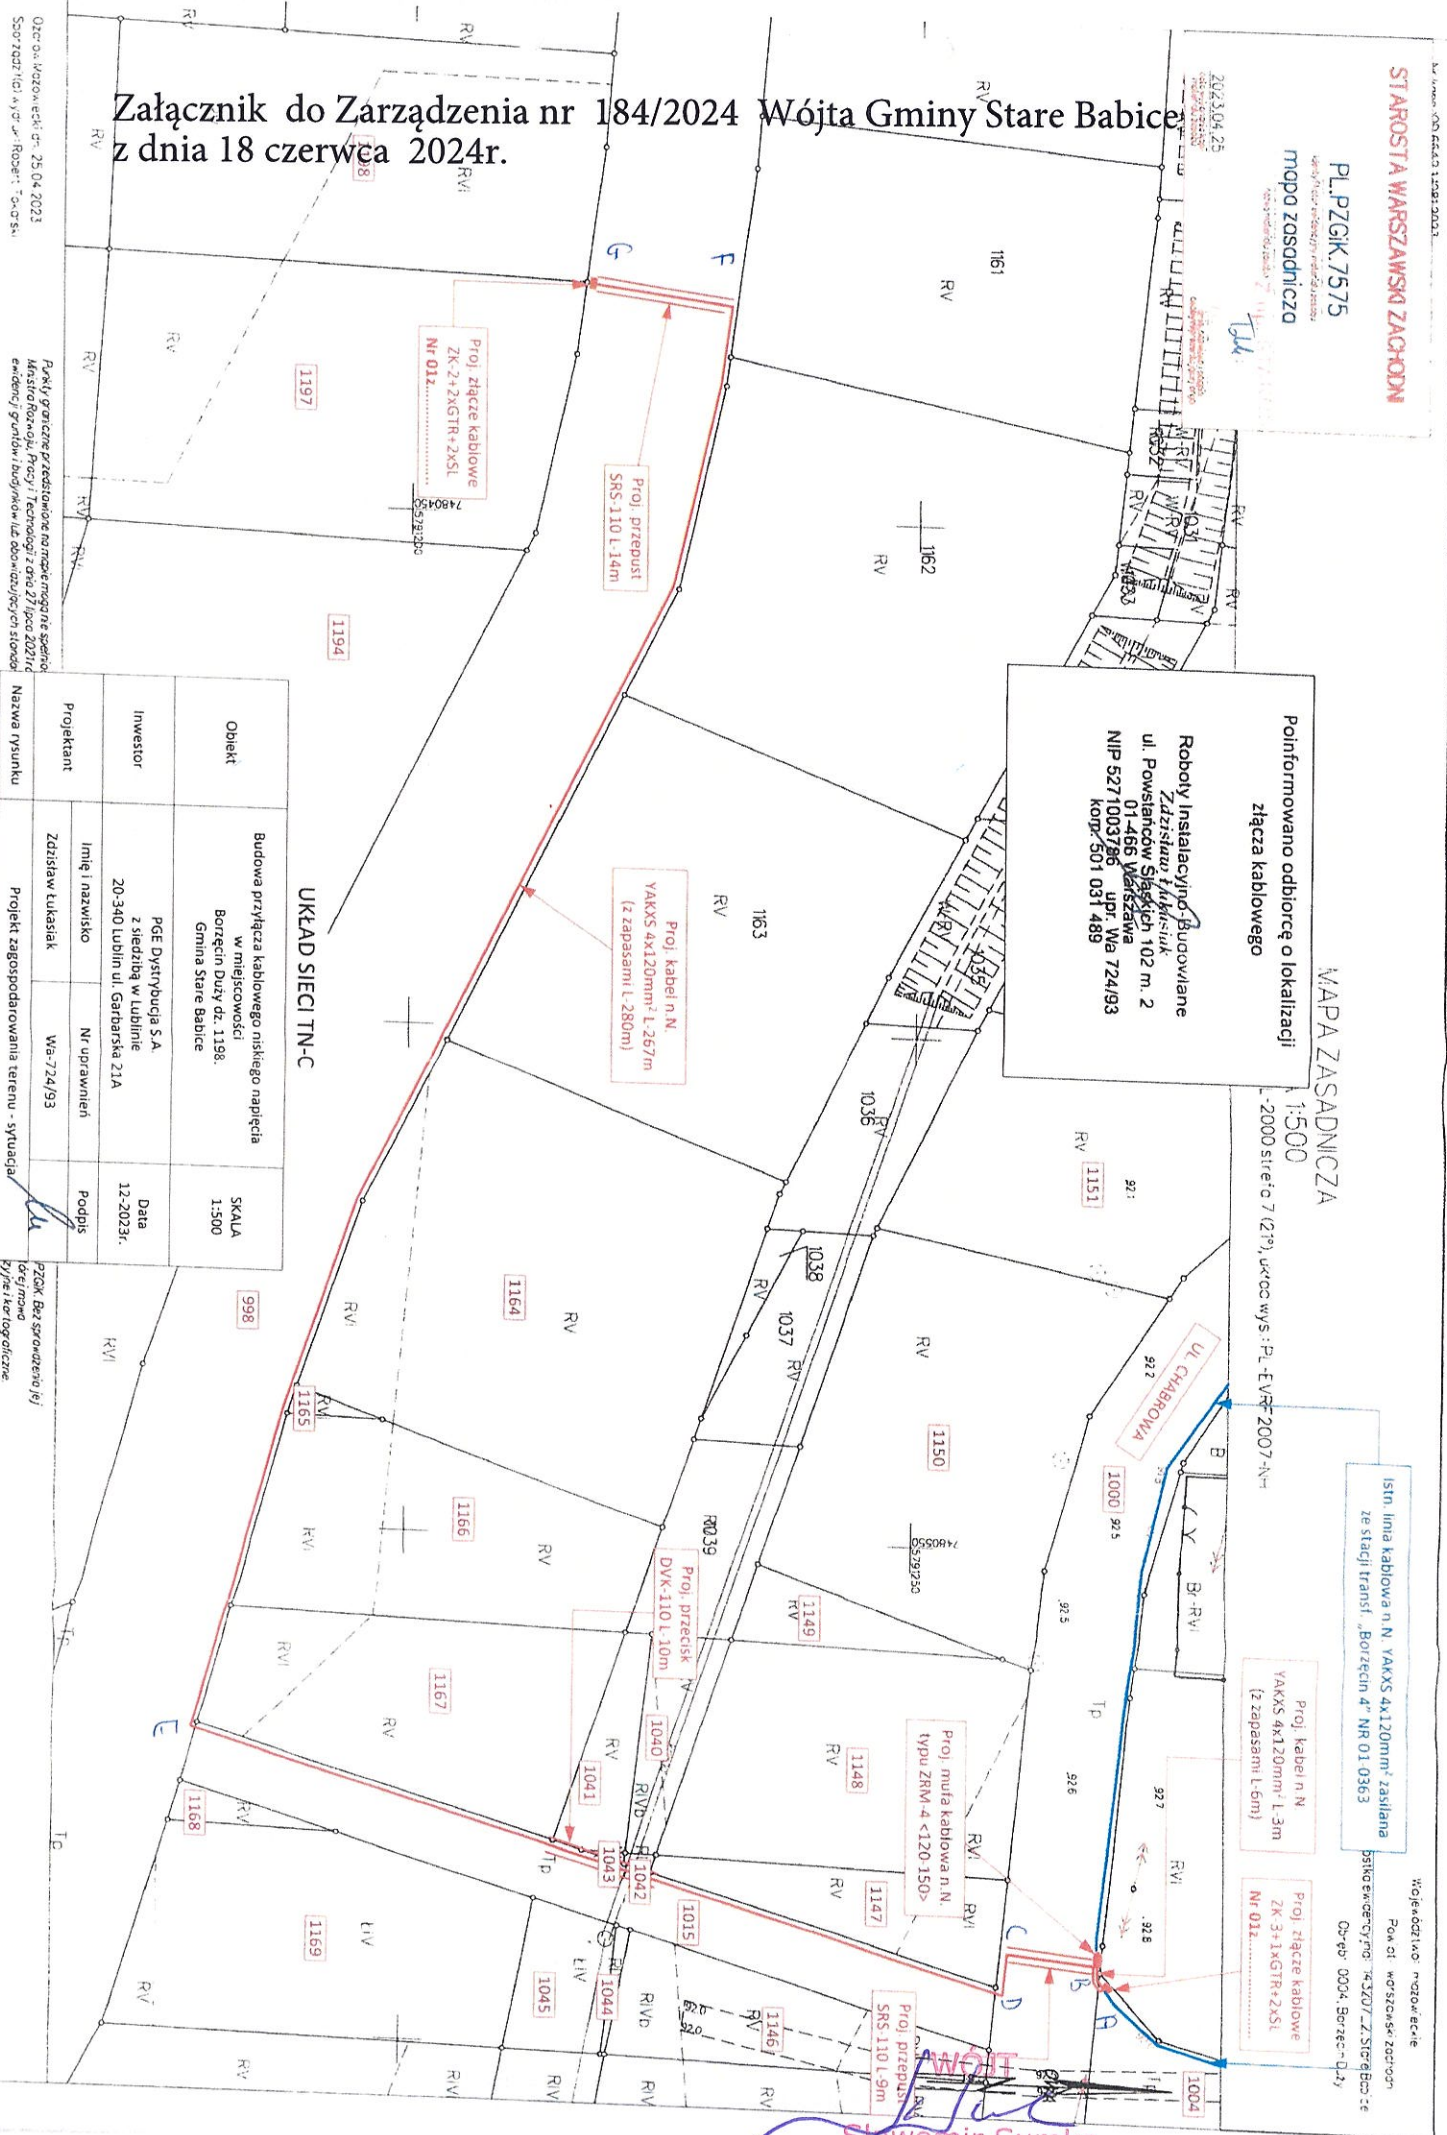

Stawomir Sumka