


Gmina Stare Babice

Warszawska - Reymonta w m. Łachorzew
Organizacja ruchu z rozmieszczeniem
sygnalizatorów i detektorów ruchu

Skala 1:500

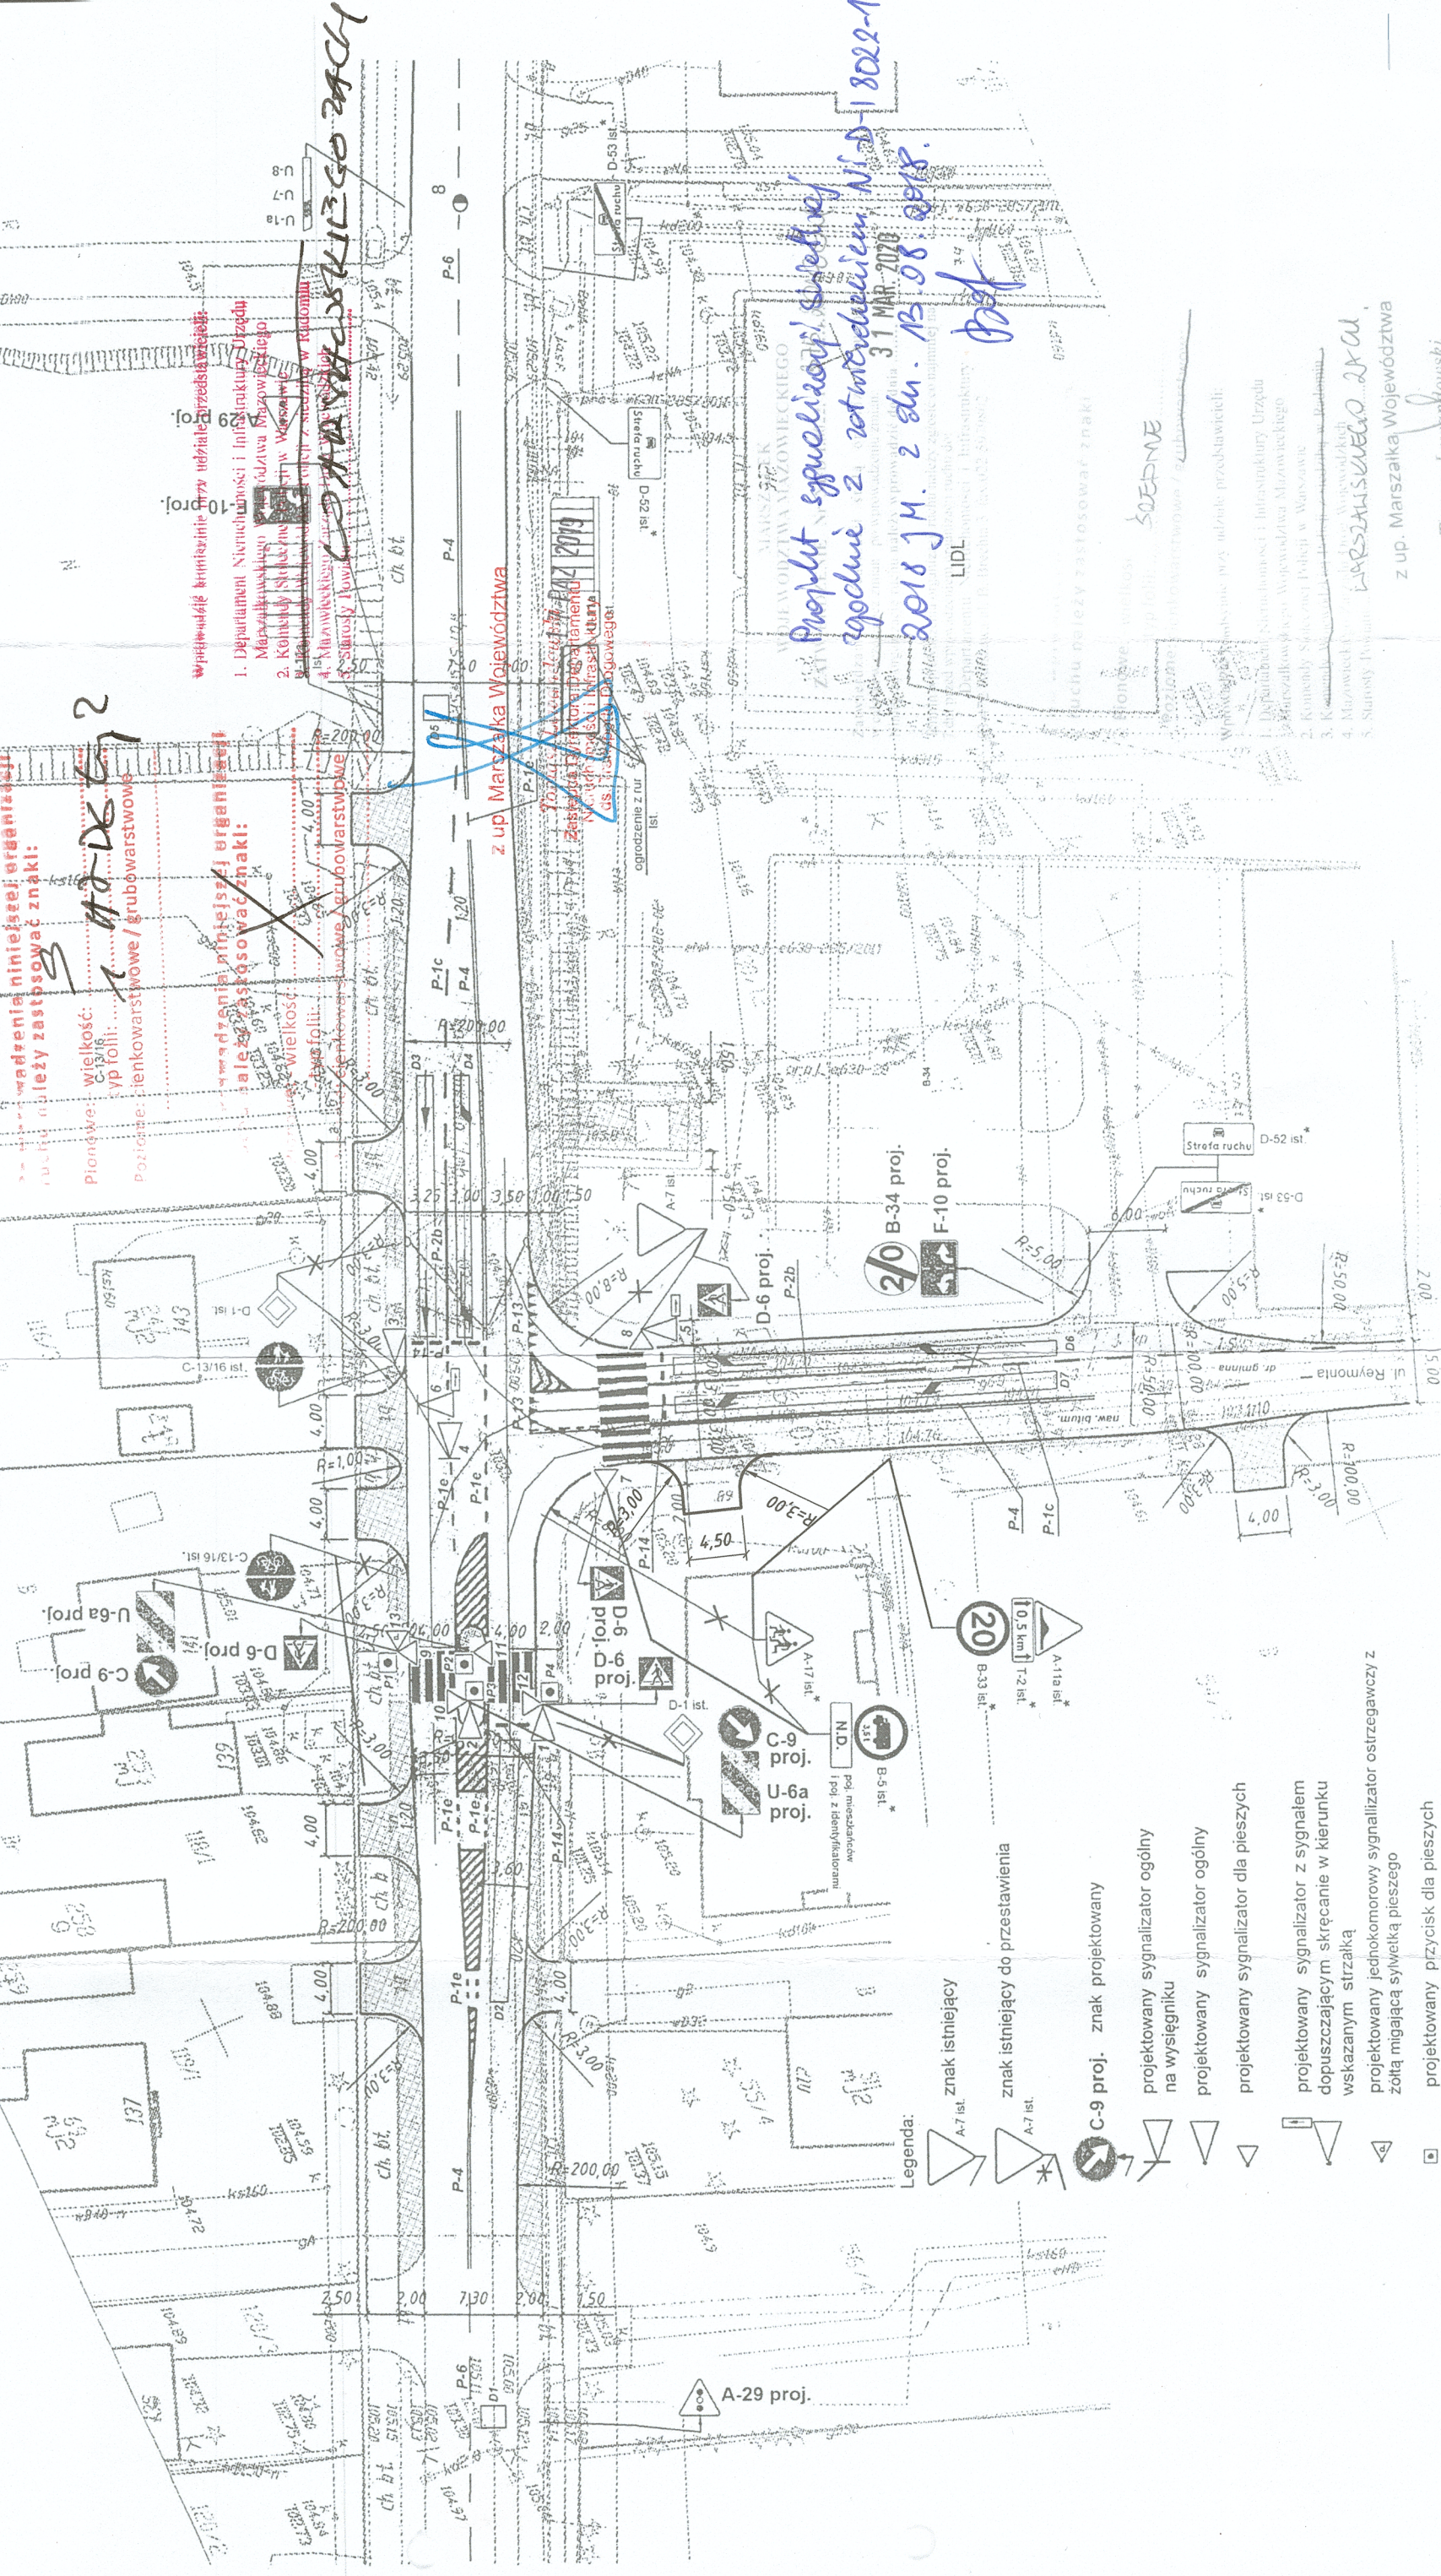

projektowana powierzchnia detekcji ruchu pojazdów

oznakowanie nie związane z funkcjonowaniem skrzyżowania

Województwa Łódzkiego
Prokurator Sądowej Śledczej
zgodnie z zot interdikcją N. D. 1822-1376.
31 MAR 2018
2018 1 M. 2 dln. 13 08 0818.

100

Warszawa, dnia 24.01.2018 r.

Tomasz Lewandowski
stezca Dyrektora Departamentu
Nieruchomości i Infrastruktury
ds. Transportu Drogowego.

Inwestor: Wójt Gminy Stare Babice	Nr Uchwały: 146/2018	Nr rysunku: 2
Obiekt: Skrzyżowanie ulic: Warszawskiej i Reymonta w Łatchorzewie Gmina Stare Babice	Branża: Drogowa	Skala: 1:500
Treść rysunku: Stała Organizacja Ruchu	Data: Wrzesień 2019	Sprawdził: mgr inż.  Rafał Muszyński MAZ/0309/PWOD/14
Projektował: mgr inż.  Robert Bartoniowicz MAZ/0002/POOK/03		