


Latchorzew

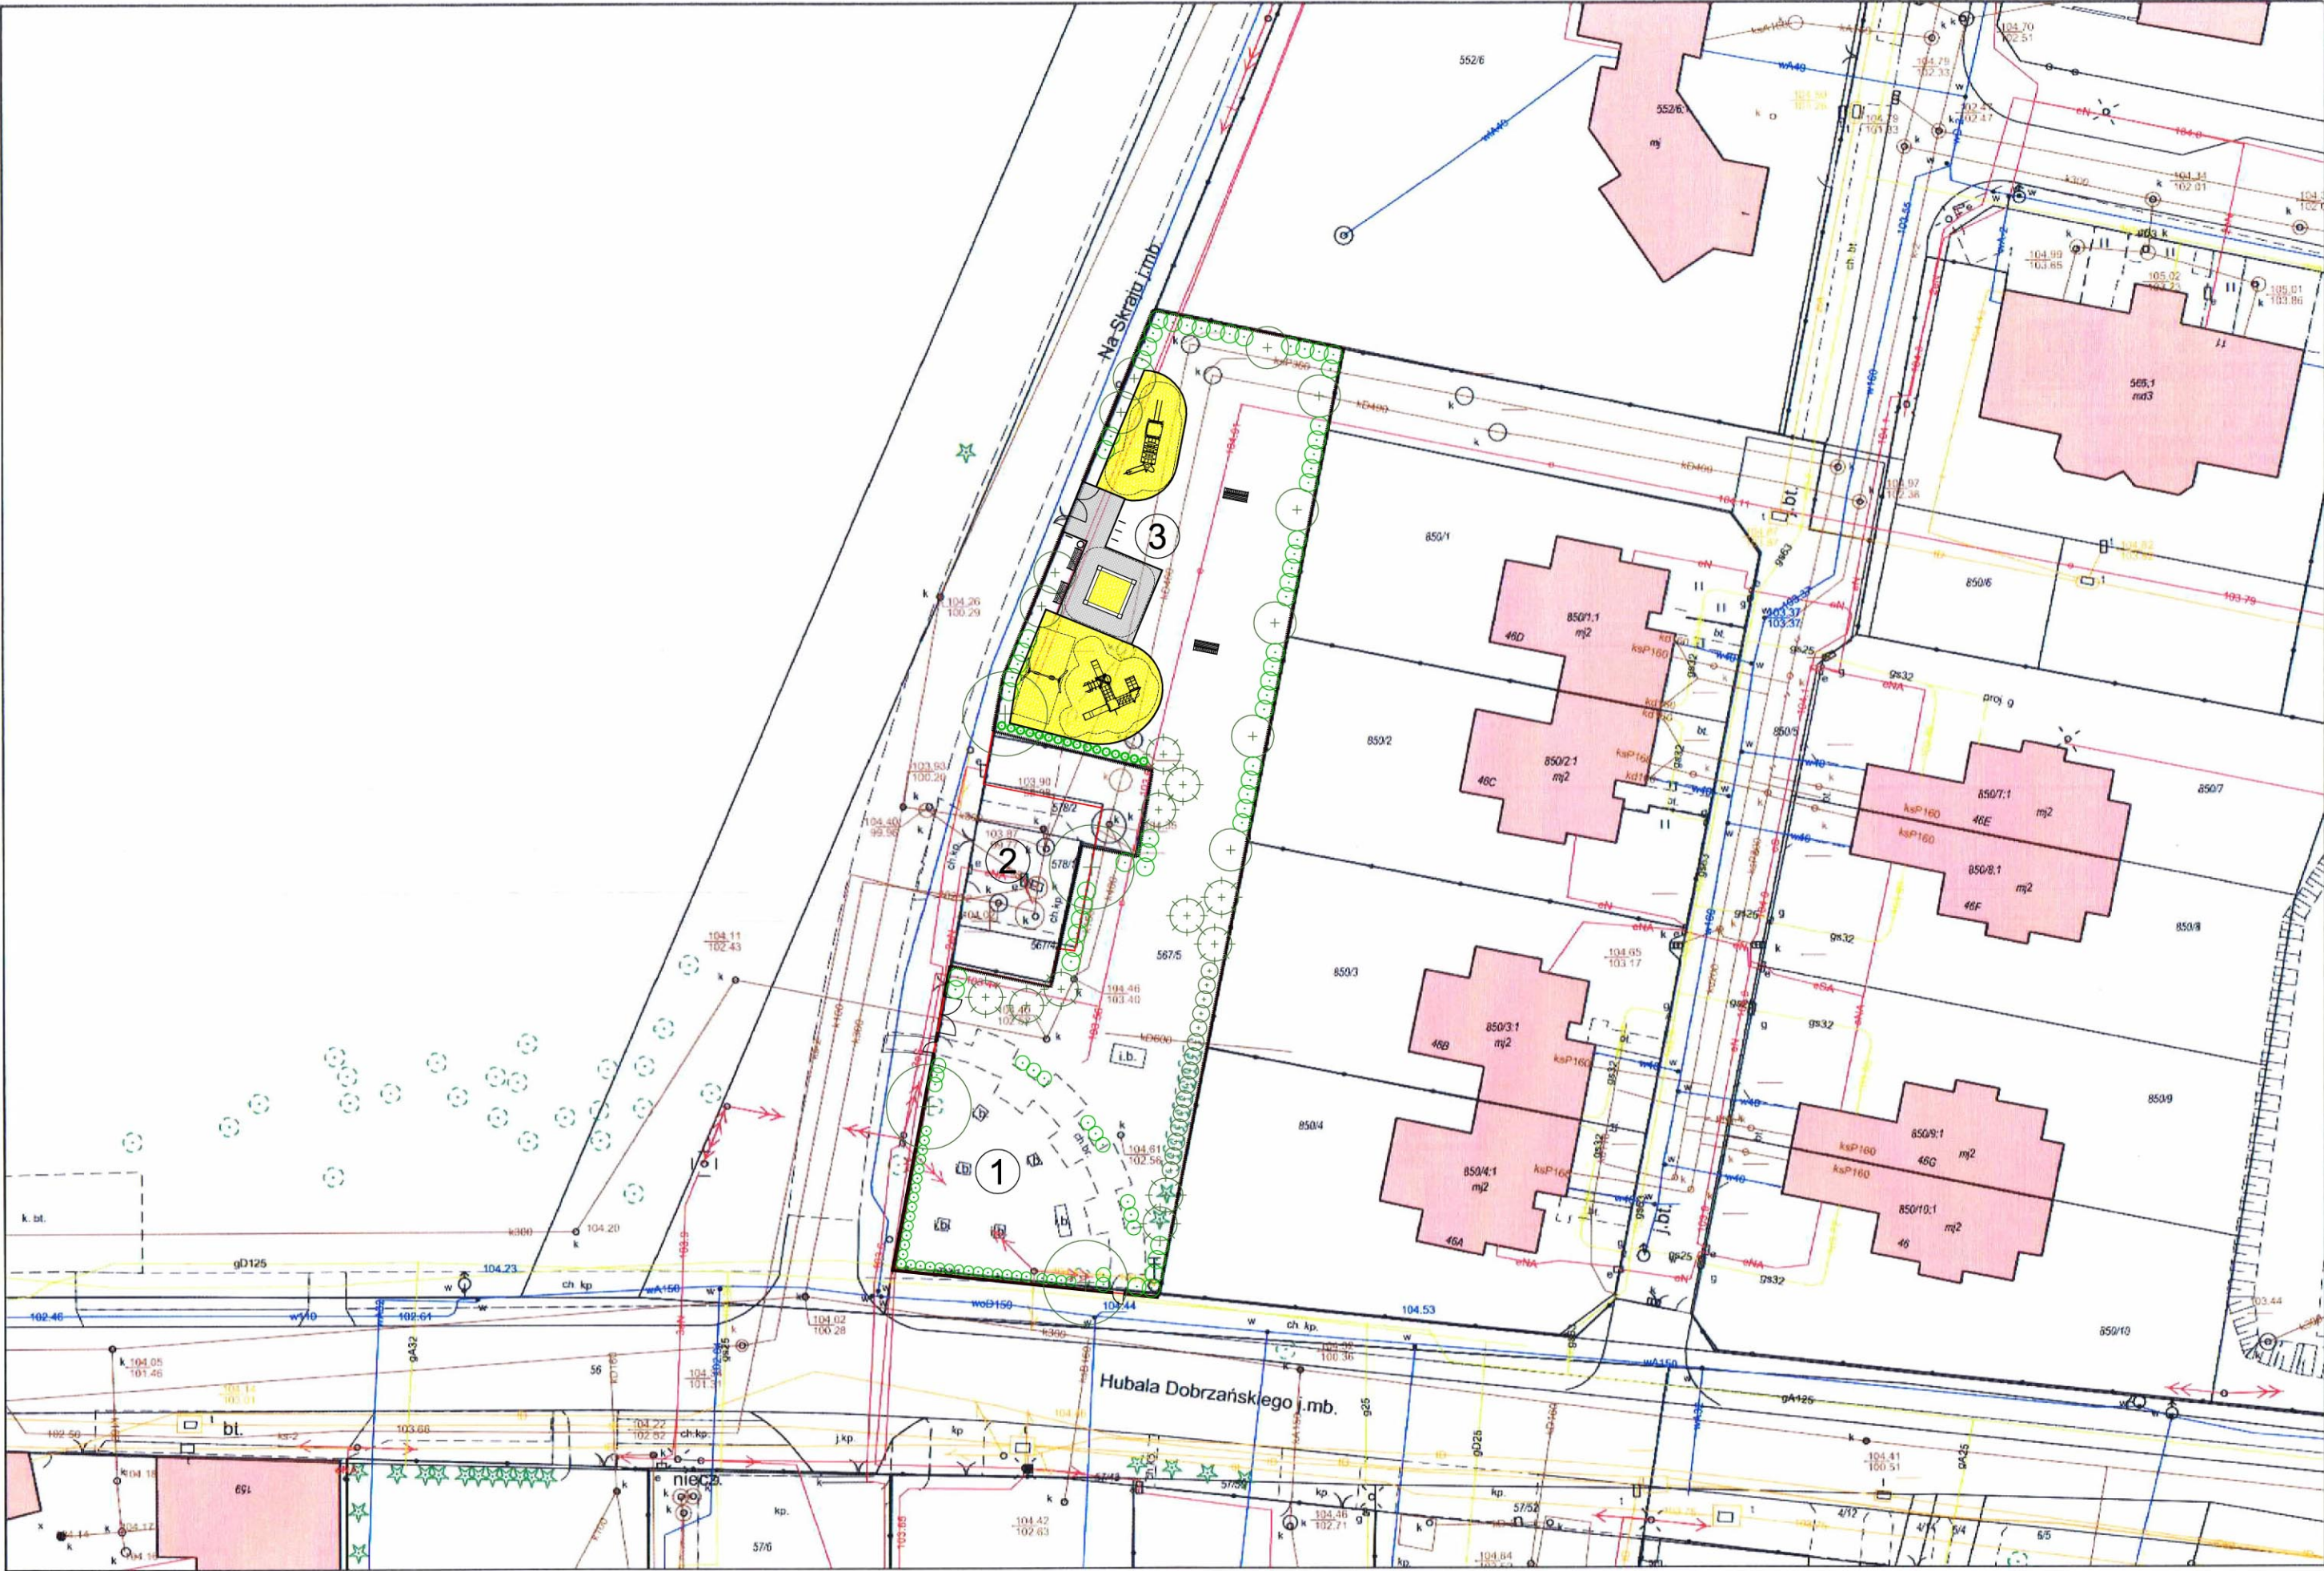

LEGENDA:

- GRANICE DZIAŁKI
- 1 SIŁOWNIA PLENEROWA istniejąca
- 2 PRZEPOMPOWNIA istniejąca
- 3 PLAC ZABAW projektowany
- ISTNIEJĄCA ROŚLINNOŚĆ
- CHODNIK projektowany
- NAWIERZCHNIA PIASKOWA projektowana

PRZEBUDOWA PLACU ZABAW
na terenie rekreacyjnym
w Latchorzewie przy skrzyżowaniu
ul. Na Skraju i ul. Hubala-Dobrzańskiego
dz. nr ew. 567/5 obr. Latchorzew

ETAP: PROJEKT WYKONAWCZY

INWESTOR:
Gmina Stare Babice
ul. Rynek 32
05-082 Stare Babice

Woźnicki, Zdanowicz
ARCHITEKCI
02-555 Warszawa, Al. Niepodległości 157 lok.6

AUTORZÓW:
Projekt.: arch. Bartosz Zdanowicz
nr upr.: MA 089/04

ZAGOSPODAROWANIE TERENU

branża: ARCHITEKTURA
data: maj 2019 skala: 1:500

A-01

Wydruk z systemu WebEWID

Sporządził: Gość