


STUDIUM UWARUNKOWAŃ I KIERUNKÓW
ZAGOSPODAROWANIA PRZESTRZENNEGO
GMINY STARE BABICE

KIERUNKI ZAGOSPODAROWANIA PRZESTRZENNEGO SKALA 1:10000

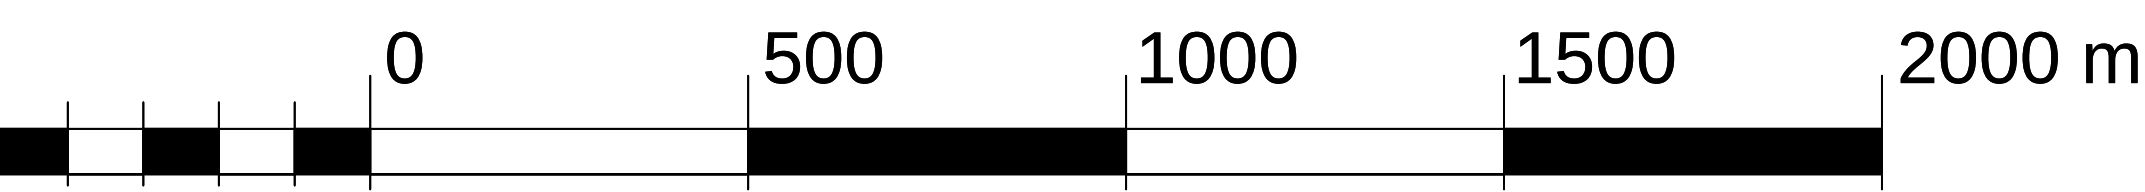

Załącznik nr 3 do uchwały nr XXXVIII/2806
Rady Gminy Stare Babice z dnia 1 czerwca 2006 r.
W sprawie uchwalenia studium uwarunkowań
i kierunków zagospodarowania przestrzennego gminy Stare Babice

Załącznik nr 3 do uchwały nr VIII/515
Rady Gminy Stare Babice z dnia 20 maja 2015 r.
W sprawie uchwalenia zmiany studium uwarunkowań
i kierunków zagospodarowania przestrzennego gminy Stare Babice

Załącznik nr 3 do uchwały nr XLII/435/18
Rady Gminy Stare Babice z dnia 29 maja 2018 r.
W sprawie uchwalenia zmiany studium uwarunkowań
i kierunków zagospodarowania przestrzennego gminy Stare Babice

WYRÓŻNIENIE ZMIAN STUDIUM
WPROWADZONYCH UCHWAŁĄ NR/21 DZIA 2021 R.

3 GRANICA ZMIAN STUDIUM WRAZ Z NUMERACJĄ OBSZARÓW
ZMIENIANYCH

3a-3s GRANICA OBSZARÓW OBJĘTYCH ZMIANĄ STUDIUM UWARUNKOWAŃ
I KIERUNKÓW ZAGOSPODAROWANIA PRZESTRZENNEGO

OBSZARY STRUKTURY FUNKCJONALNEJ

ZABUDOWA WIELOFUNKCYJNA MIESZKANIOWO-USŁUGOWA

STREFA LOKALIZACJI URZĄDZEŃ WYTWARZAJĄCYCH ENERGIĘ
Z ODNOWIALNYCH ŹRÓDEŁ ENERGII

STREFA OGRANICZONEJ WYSOKOŚCI

- GRANICE OBSZARU OBJĘTEGO STUDIUM
- GRANICE WSI
- OBSZARY STRUKTURY FUNKCJONALNEJ
- MN1 MIESZKANIOWE JEDNORODZINNE
- MN2 MIESZKANIOWE JEDNORODZINNE
- MN3 MIESZKANIOWE JEDNORODZINNE
- MN4 MIESZKANIOWE JEDNORODZINNE EKSTENSYWNE
- MW MIESZKANIOWE WIELORODZINNE
- UL ZABUDOWA WIELOFUNKCYJNA
- MUS MIESZKANIOWO-USŁUGOWE
- MUS2 MIESZKANIOWO-USŁUGOWE
- CU1-3 CENTRA USŁUGOWE
- CUUS CENTRUM USŁUGOWO-SPORTOWE
- UE USŁUGOWE CELU PUBLICZNEGO
- U2 USŁUGOWE
- U3 OBIEKTÓW HANDLOWYCH O POW.SPRZEDAŻY >2000 M2
- U4 USŁUGOWE
- UP USŁUGOWO-PRODUKCYJNE
- Z2-1-3 ZIELEŃ URZĄDZONEJ
- Z2-1-4 CMENTARZY
- ZD OGRODÓW DZIAŁKOWYCH
- US-U SPORTOWO-USŁUGOWE
- R TERENY ROLNE
- ZL TERENY LASÓW / ZALESIEŃ
- WS TERENY WÓD POWIERZCHNIOWYCH /CIEKI,ROWY I WODY ST./
- RL TERENY ŁĄK W OBSZARZE POWIĄZAN PRZYRODNICZYCH
- SYSTEM OBSZARÓW I OBIEKTÓW CHRONIONYCH
- ON OBSZAR KAMPINOSKIEGO PARKU NARODOWEGO
- GRANICE KPN / GŁÓWNY KOMPLEKS/
- GRANICE OTULINY KAMPINOSKIEGO PARKU NARODOWEGO
- ORIENTACYJNE LINIE ZABUDOWY OD GRANIC KPN
- REZERWATY
- GRANICE OBSZARU CHRONIONEGO KRAJ/OBRAZU
- GRANICE STREFY OCHRONY URBANISTYCZNEJ
- STRATEGICZNE POWIĄZANIE PRZYRODNICZE KPN
- LOKALNY UKŁAD PRZYRODNICZY
- TERENY OCHRONY DÓBR KULTURY
- STANOWISKA ARCHEOLOGICZNE W REJESTRZE WKZ
- OBIEKTY I TERENY WPISANE DO REJESTRU KONS.ZABYTEKÓW
- OBIEKTY I TERENY W EWIDENCJI KONSERWATORA ZABYTEKÓW
- INFRASTRUKTURA TECHNICZNA
- URZĄDZENIA DOPROWADZANIA ODPADÓW
- URZĄDZENIA ZAOPATRZENIA W WODĘ
- URZĄDZENIA OCZYSZCZANIA ŚCIEKÓW
- STACJA ELEKTROENERGETYCZNA 110/15 KV
- LINIE ELEKTROENERGETYCZNE WYS. NAPIĘCIA ZE STREFAMI
- ROPOCIĄG ZE STREFĄ
- GAZOCIĄG WYS. CIŚNIENIA ZE STREFĄ
- KOMUNIKACJA
- S DROGA EKSPRESOWA /KRAJOWA/
- G DROGI GŁÓWNE /WOJEWÓDZKIE/
- Z DROGI ZBIORCZE /POWIATOWE/
- WAŻNIEJSZE DROGI LOKALNE I DOJAZDOWE /GMINNE/
- KK BOCZNIKA KOLEJOWA
- TUNEL LUB WIADUKT NA OBSZARZE POWIĄZANIA PRZYROD.
- WYRÓŻNIENIE WPROWADZONYCH ZMIAN STUDIUM
- 1 GRANICA ZMIAN STUDIUM WRAZ Z NUMERACJĄ OBSZARÓW
ZMIENIANYCH
- GRANICA OBSZARÓW WYMAGAJĄCYCH PRZEPROWADZENIA SCAŁEN
I PODZIAŁÓW NIERUCHOMOŚCI
- NR 19, 35, 36 GRANICA OBSZARÓW OBJĘTYCH ZMIANĄ STUDIUM UWARUNKOWAŃ
I KIERUNKÓW ZAGOSPODAROWANIA PRZESTRZENNEGO
- WYRÓŻNIENIE ZMIAN STUDIUM
WPROWADZONYCH UCHWAŁĄ NR XLII/435/18 DNIA 29 MAJA 2018 R.
- 2 GRANICA ZMIAN STUDIUM WRAZ Z NUMERACJĄ OBSZARÓW
ZMIENIANYCH
- GRANICA OBSZARÓW OBJĘTYCH ZMIANĄ STUDIUM UWARUNKOWAŃ
I KIERUNKÓW ZAGOSPODAROWANIA PRZESTRZENNEGO
- OBSZARY STRUKTURY FUNKCJONALNEJ
- ZABUDOWA WIELOFUNKCYJNA MIESZKANIOWO-USŁUGOWA
- USŁUGOWE - Z DOPUSZCZENIEM OBIEKTÓW HANDLOWYCH
O POW. SPRZEDAŻY POWYŻEJ 2000 M2

BIURO PLANOWANIA ROZWOJU WARSZAWY S.A. PRACOWNIA URBANISTYCZNA			
autor naczelny	mjr inż. arch. Barbara Ziobkiewicz	up.urb./nr	459/78
autorzy	mjr inż. arch. Marika Szekalska-Górska		
tytuł opracowania	STUDIUM UWARUNKOWAŃ I KIERUNKÓW ZAGOSPODAROWANIA PRZESTRZENNEGO GMINY STARE BABICE	data	06-12-2006
tytuł rysunku	Kierunki zagospodarowania przestrzennego	skala	1:10000

CYTUL OPRACOWANIA:	STUDIUM UWARUNKOWAŃ I KIERUNKÓW ZAGOSPODAROWANIA PRZESTRZENNEGO GMINY STARE BABICE ZMIANA NR 1
OPRACOWAŁY	WOLFF OWEN STARE BABICE
OPRACOWAŁA ZESPÓŁ AUTORSKI W STARE BABICE	Zespół opracowujący: Zdzisław Chudek i inż. mgr inż. arch. Anna Markert up. do projektowania nr 42046 mgr inż. Magdalena Kucharska
	Kierunki zagospodarowania przestrzennego

CYTUL OPRACOWANIA:	STUDIUM UWARUNKOWAŃ I KIERUNKÓW ZAGOSPODAROWANIA PRZESTRZENNEGO GMINY STARE BABICE Uchwała nr XLII/435/18 z dnia 29 maja 2018 r.
OPRACOWAŁY	WOLFF OWEN STARE BABICE
OPRACOWAŁA ZESPÓŁ AUTORSKI W STARE BABICE	Zespół opracowujący: Zdzisław Chudek i inż. mgr inż. arch. Anna Markert up. do projektowania nr 42046 mgr inż. Magdalena Kucharska
	Kierunki zagospodarowania przestrzennego