

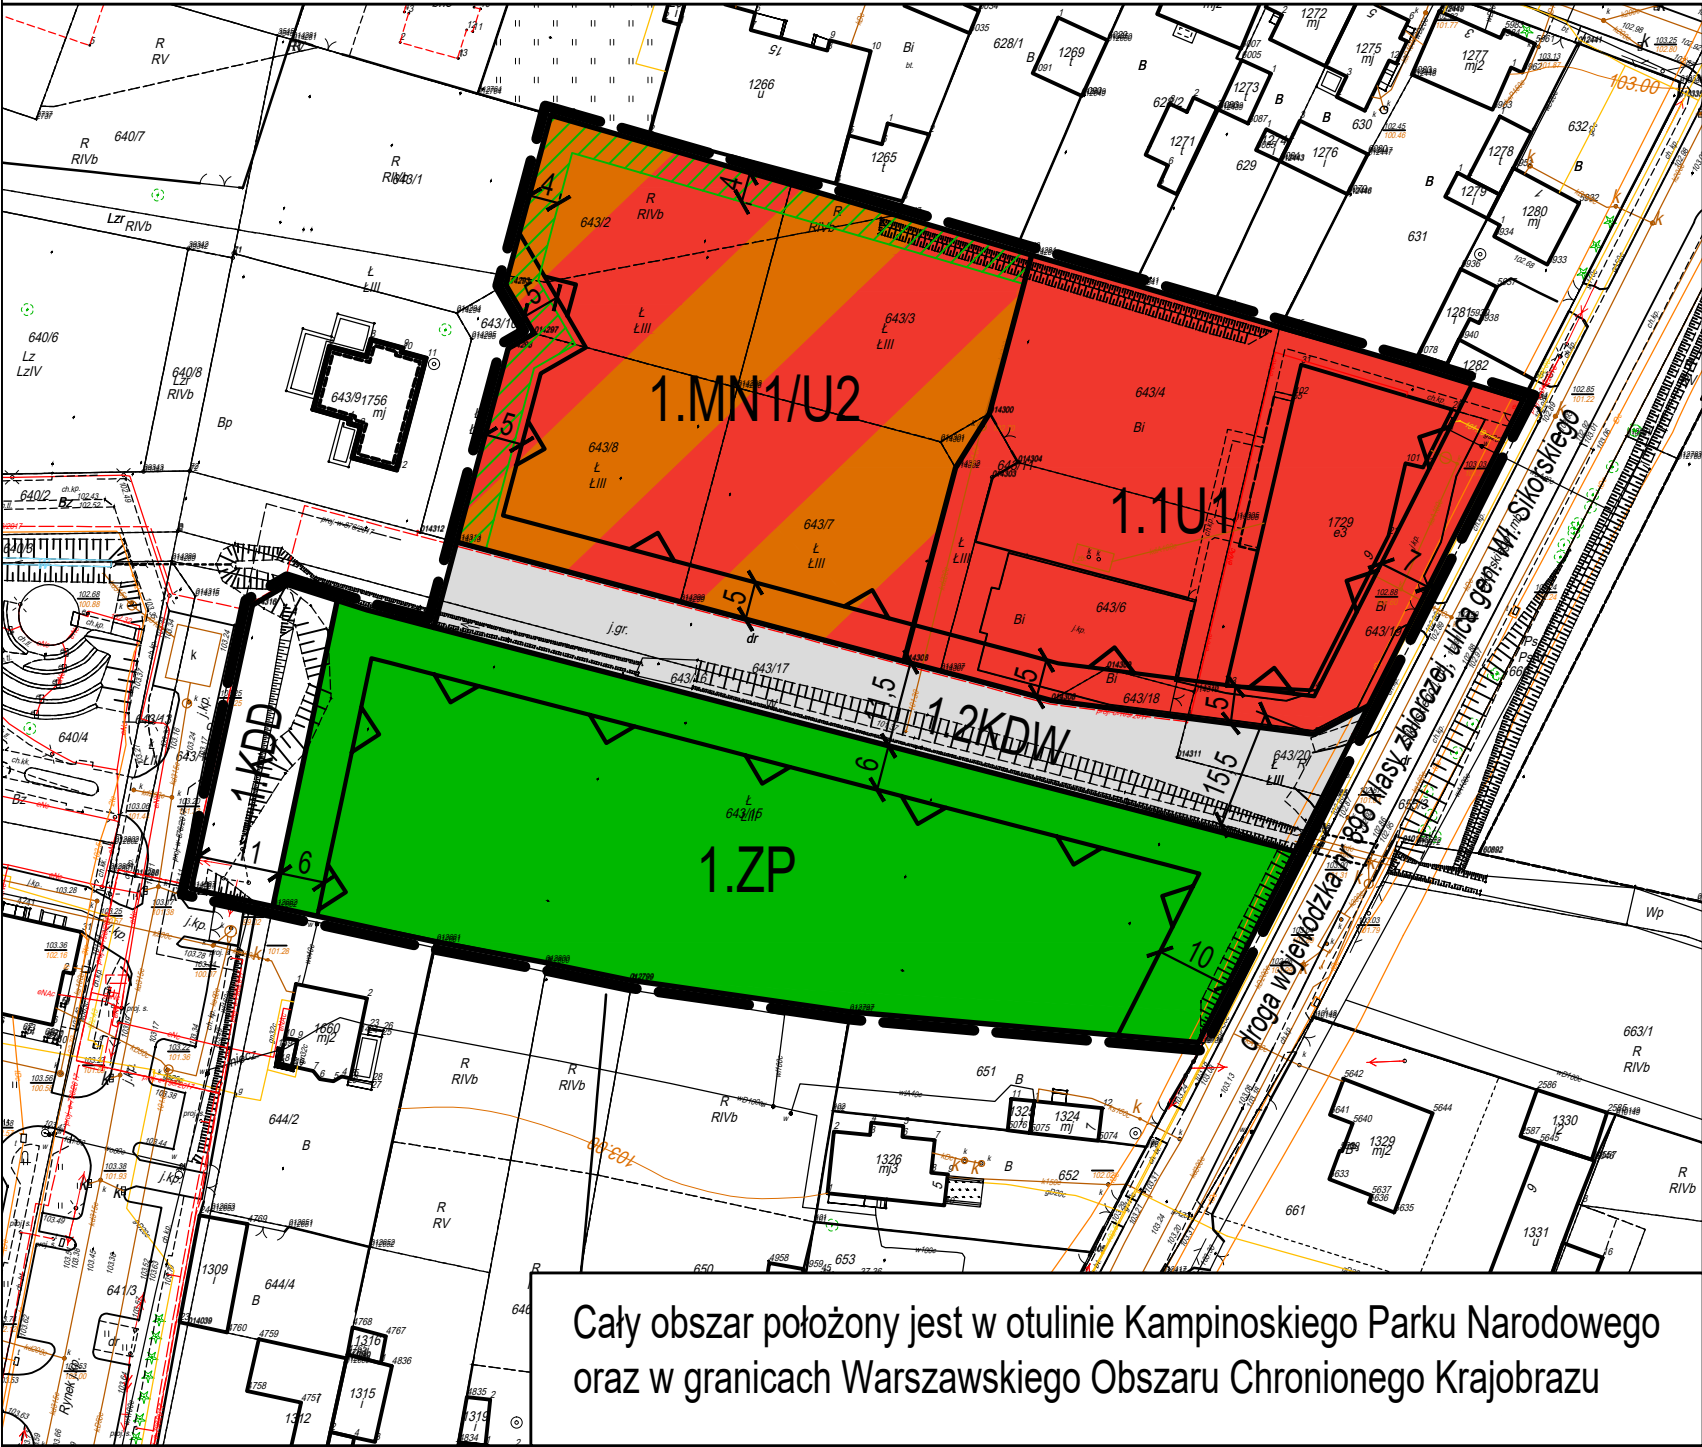


MIEJSOWY PLAN ZAGOSPODAROWANIA PRZESTRZENNEGO DLA 9 OBSZARÓW USŁUGOWYCH W GMINIE STARE BABICE. OBREBY STARE BABICE I BABICE NOWE


OBREB STARE BABICE obszar Nr 4 i Nr 12

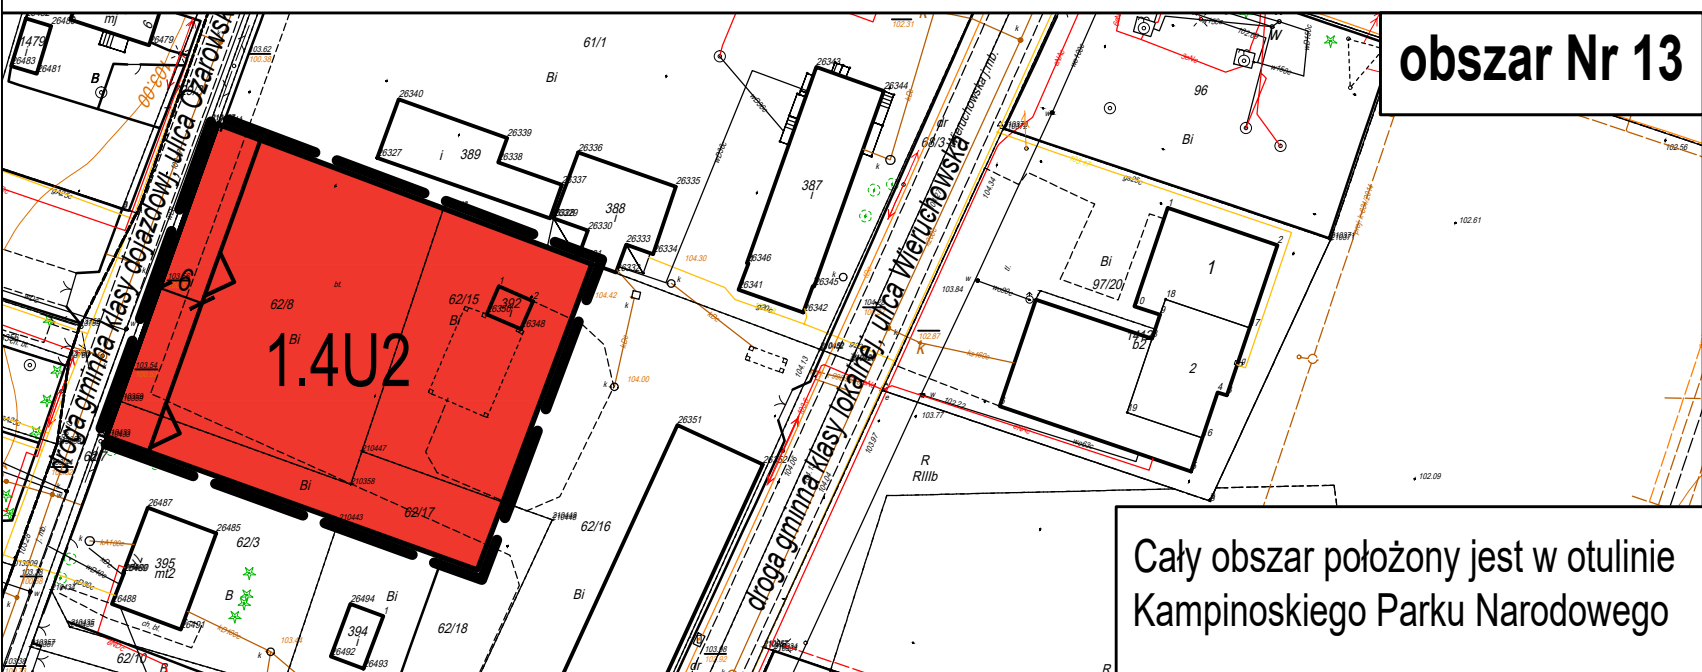

OBREB BABICE NOWE

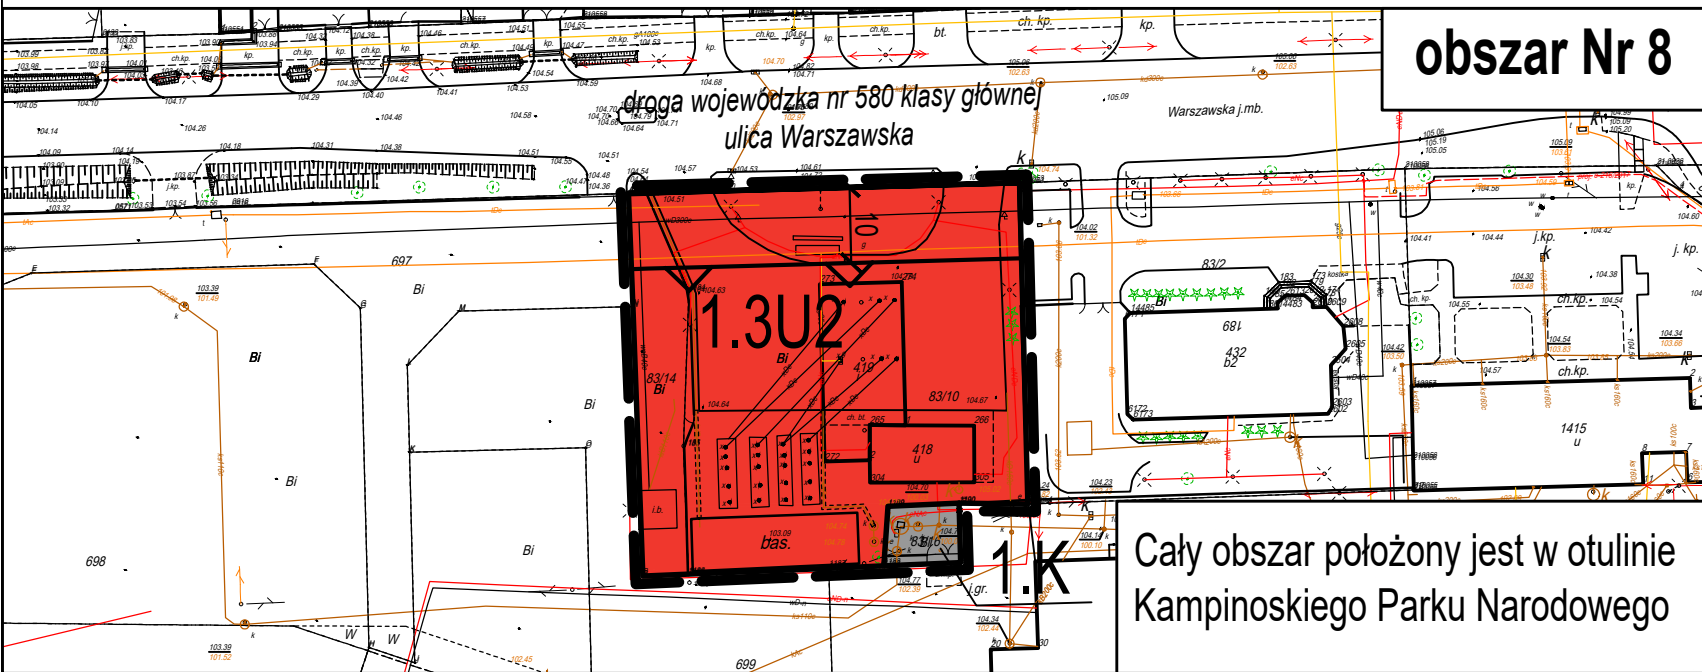


OBREB BABICE NOWE obszar Nr 2

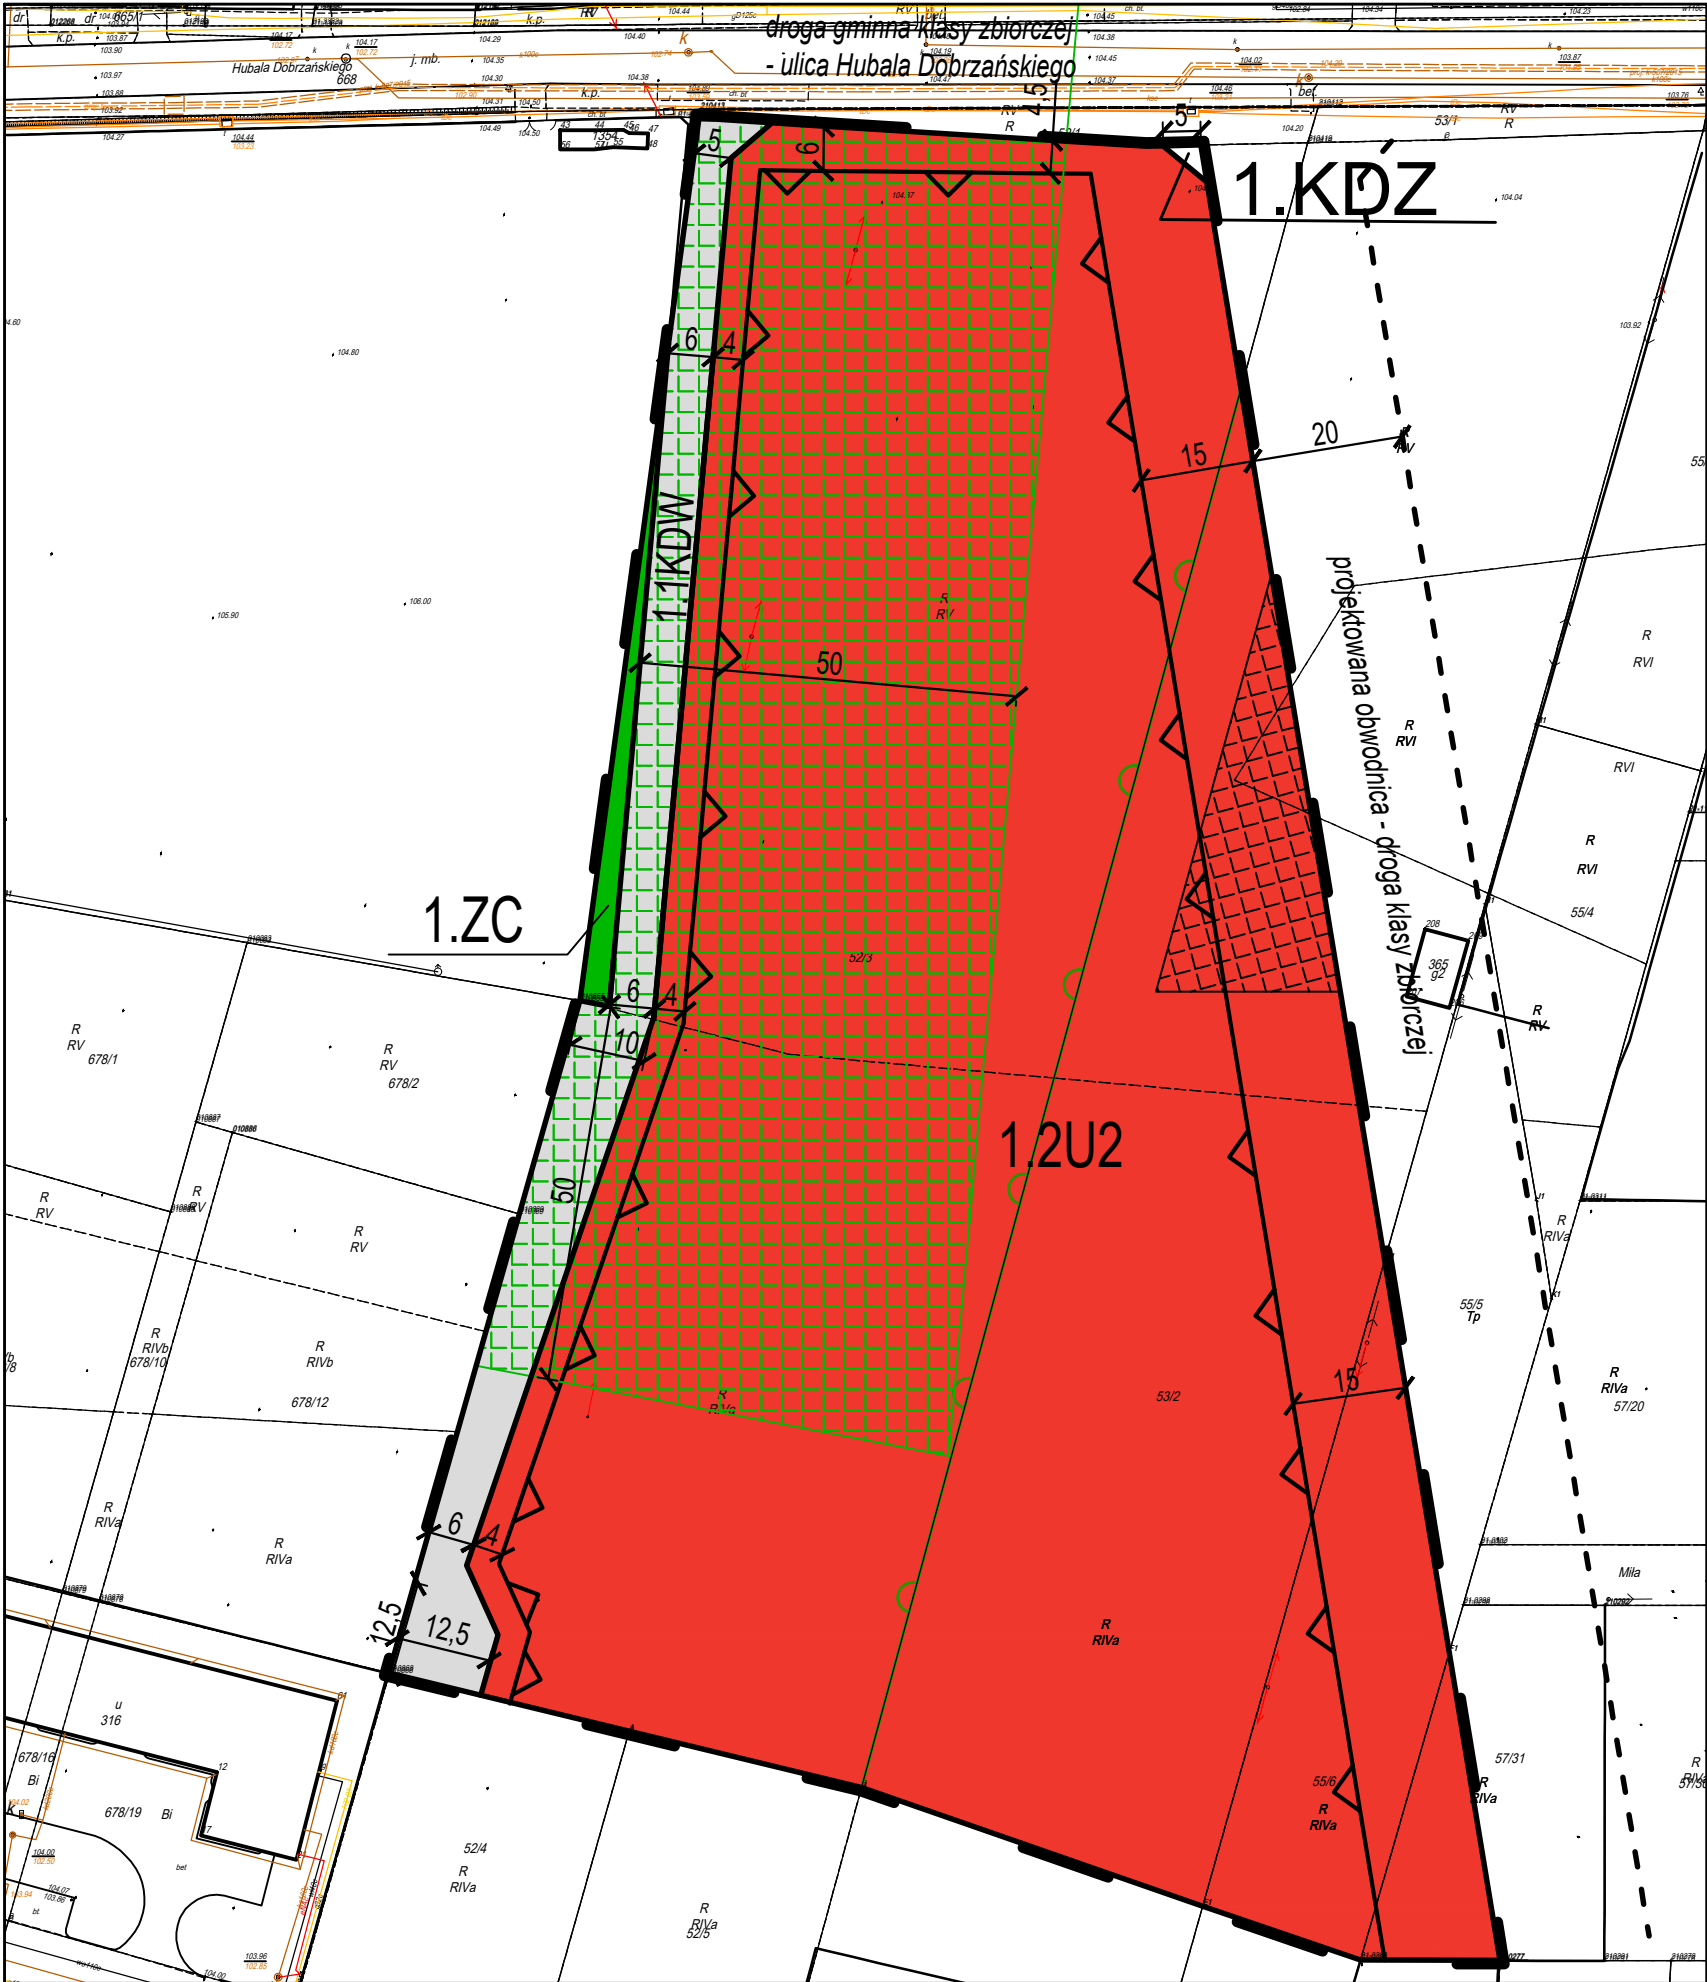

ZALĄCZNIK NR 1
DO UCHWAŁY NR
RADY GMINY STARE BABICE
Z DNIA
OGŁOSZONEJ W DZIENNIKU URZĘDOWYM
WOJEWÓDZTWA MAZOWIECKIEGO
Z DNIA POZ.

WYRYS ZE STUDIUM UWARUNKWAŃ I KIERUNKÓW
ZAGOSPODAROWANIA PRZESTRZENNEGO
GMINY STARE BABICE

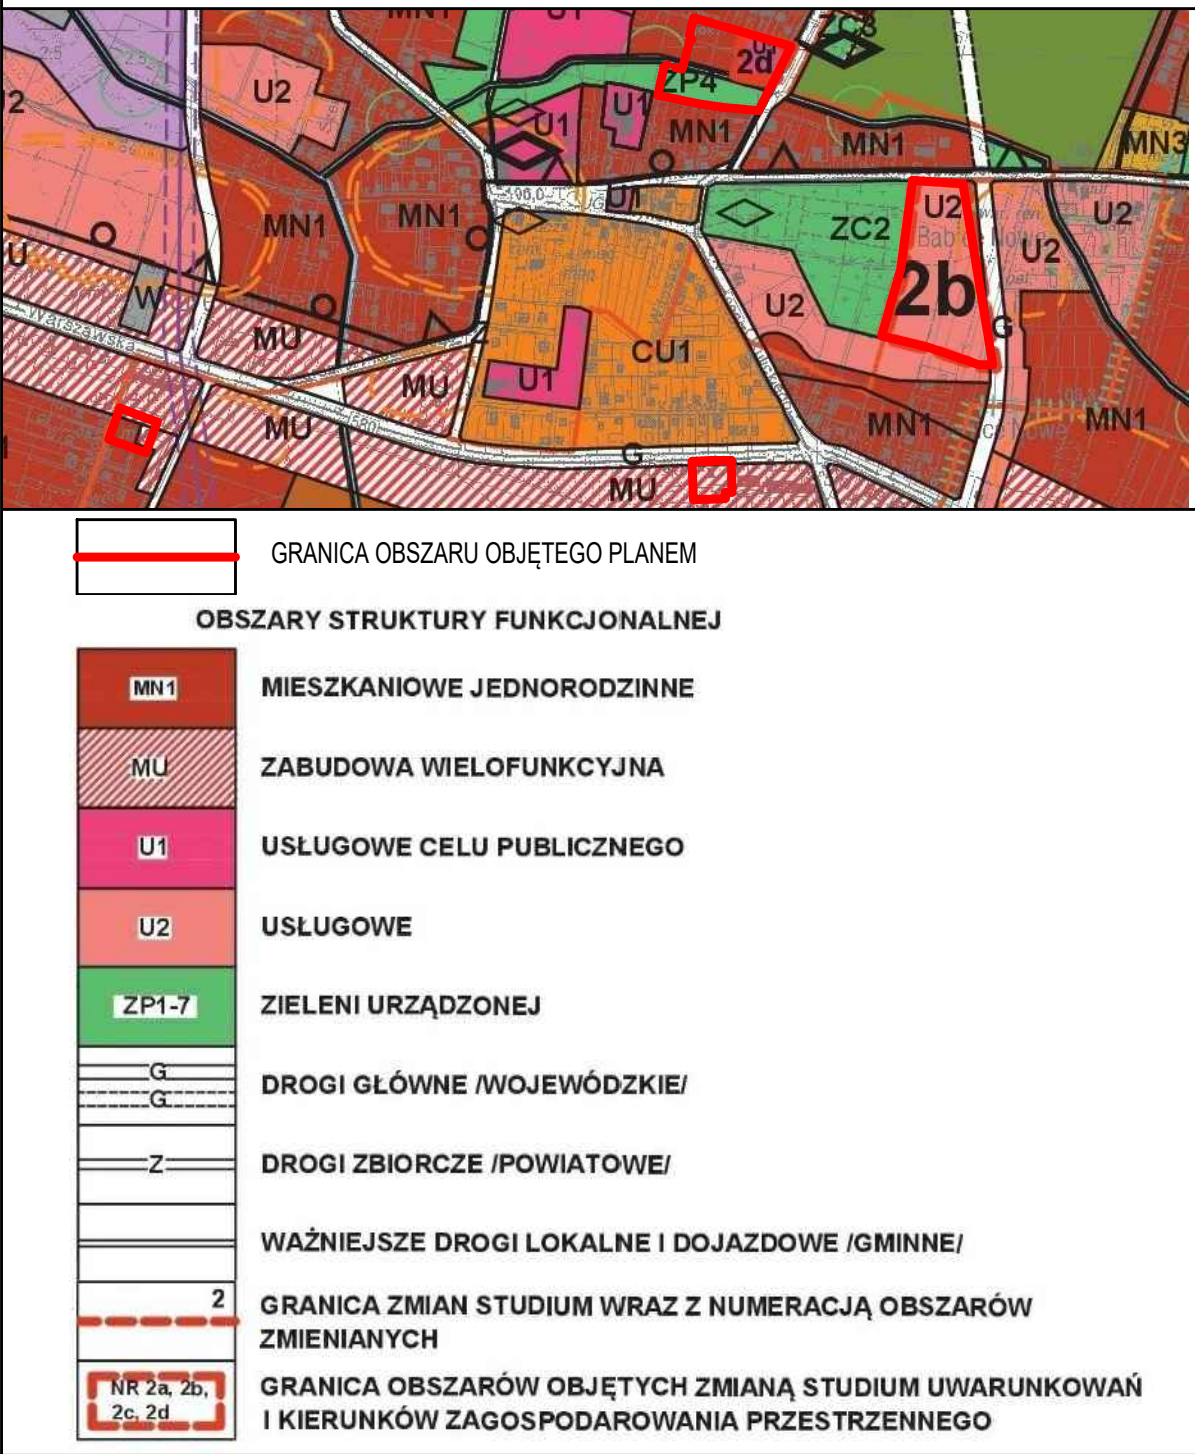

OZNACZENIA:

- | | |
|--|---|
| | granica obszaru objętego planem |
| | linia rozgraniczająca tereny o różnym przeznaczeniu lub różnych zasadach zagospodarowania |
| | nieprzekraczalna linia zabudowy |
| | teren zabudowy mieszkaniowej jednorodzinnej wraz z zabudową usługową |
| | teren zabudowy usługowej |
| | tereny zabudowy usługowej |
| | teren cmentarza |

- | | |
|--|--|
| | teren zieleni urządzonej |
| | teren infrastruktury technicznej - kanalizacji |
| | teren drogi publicznej klasy zbiorczej |
| | teren drogi publicznej klasy dojazdowej |
| | tereny dróg wewnętrznych |
| | strefa ochrony konserwatorskiej stanowiska archeologicznego nr ew. AZP 56-65/3 |
| | zielen izolacyjna |

OZNACZENIA INFORMACYJNE

- | | |
|--|--|
| | strefa ochrony sanitarnej cmentarza 50 m |
| | granica otuliny Kampinoskiego Parku Narodowego |
| | granica projektowanego pasa drogowego obwodnicy położonego poza obszarem planu |

wszystkie obszary położone są w granicach
Głównego Zbiornika Wód Podziemnych nr 2151
- Subniecka warszawska (część centralna)

API

API Sp. z o.o.
architektura, planowanie, inwestycje
60-792 Poznań, ul. Wojskowa 6/56
tel. 61 2230908, e-mail: biuro@apiszoo.pl

SKALA 1:1000

