

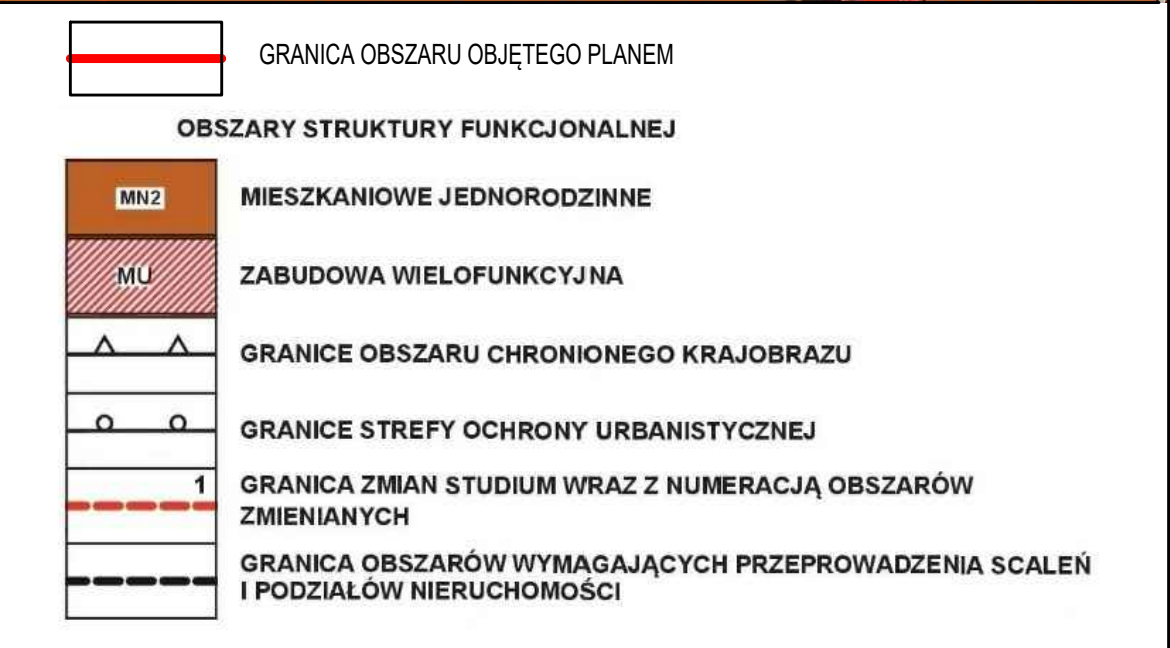


MIEJSCOWY PLAN ZAGOSPODAROWANIA PRZESTRZENNEGO DLA 9 OBSZARÓW USŁUGOWYCH W GMINIE STARE BABICE. OBRĘBY BORZĘCIN DUŻY I BORZĘCIN MAŁY

WYRYS ZE STUDIUM UWARUNKOWAŃ I KIERUNKÓW ZAGOSPODAROWANIA PRZESTRZENNEGO GMINY STARE BABICE

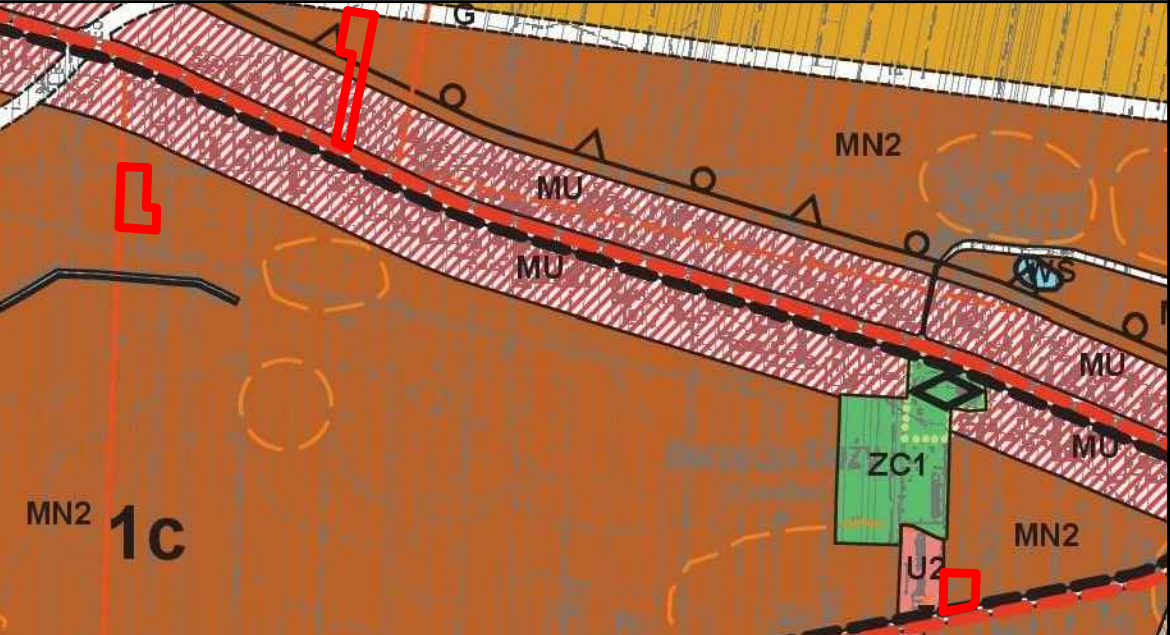

OBRĘB BORZĘCIN MAŁY obszar Nr 10

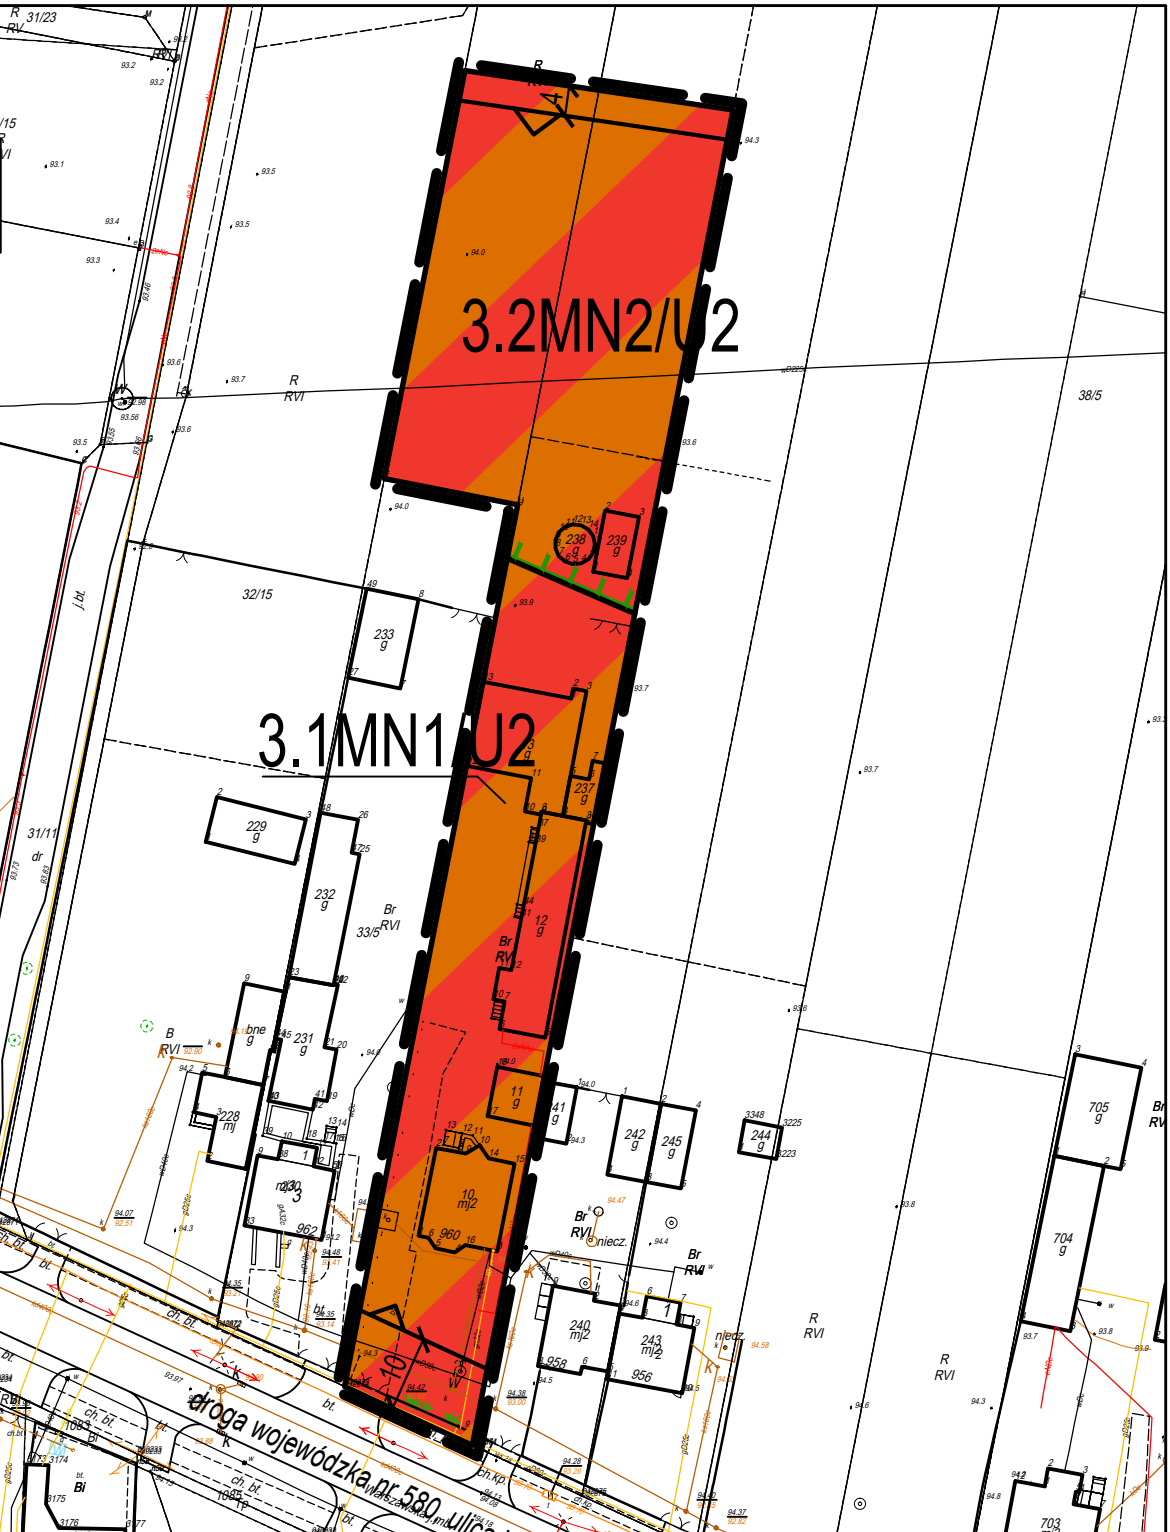

ZAŁĄCZNIK NR 3

DO UCHWAŁY NR


RADY GMINY STARE BABICE Z DNIA

OGŁOSZONEJ W DZIENNIKU URZĘDOWYM WOJEWÓDZTWA MAZOWIECKIEGO

Z DNIA

POZ.


OZNACZENIA:

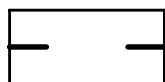

granica obszaru objętego planem



linia rozgraniczająca tereny o różnym przeznaczeniu lub różnych zasadach zagospodarowania

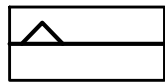

nieprzekraczalna linia zabudowy



teren zabudowy mieszkaniowej jednorodzinnej



teren zabudowy mieszkaniowej jednorodzinnej wraz z zabudową usługową



tereny zabudowy mieszkaniowej jednorodzinnej wraz z zabudową usługową



teren drogi wewnętrznej

OZNACZENIA INFORMACYJNE





granica Warszawskiego Obszaru Chronionego Krajobrazu



strefa ochrony sanitarnej cmentarza 50 m

Cały obszar objęty planem położony jest w otulinie Kampinoskiego Parku Narodowego oraz w granicach Głównego Zbiornika Wód Podziemnych nr 2151- Subniecka warszawska (część centralna)

OBRĘB BORZĘCIN DUŻY obszar Nr 9

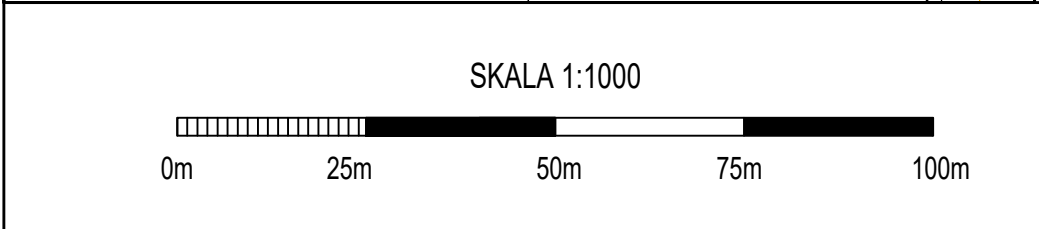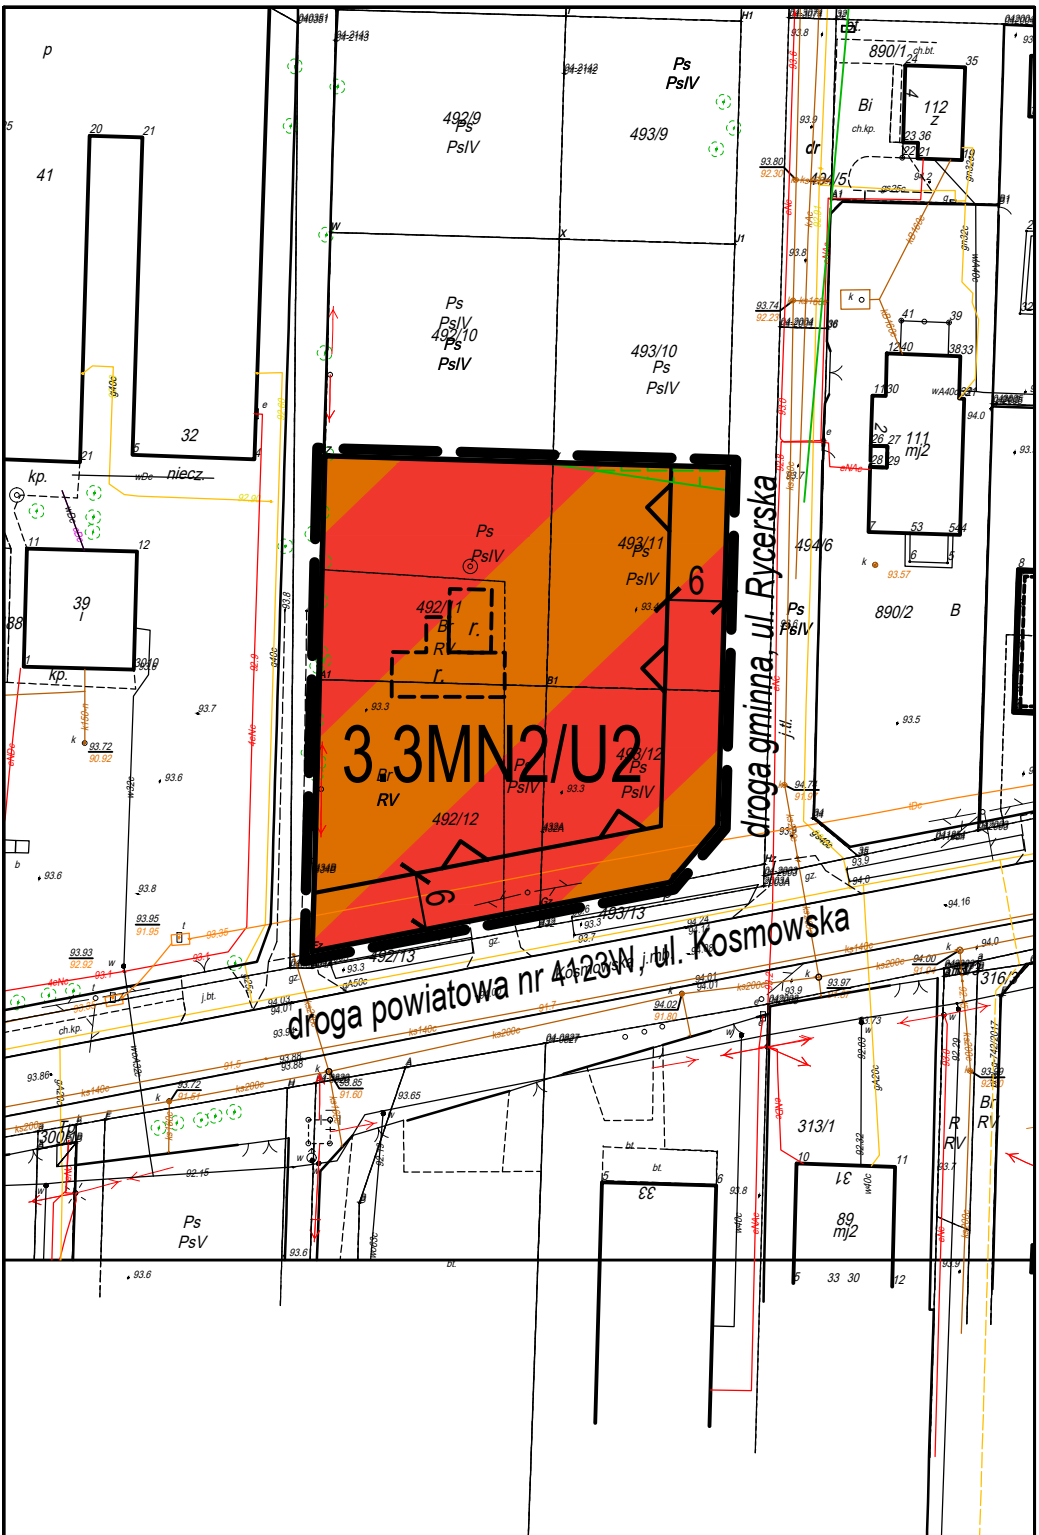

OBRĘB BORZĘCIN DUŻY obszar Nr 11

