

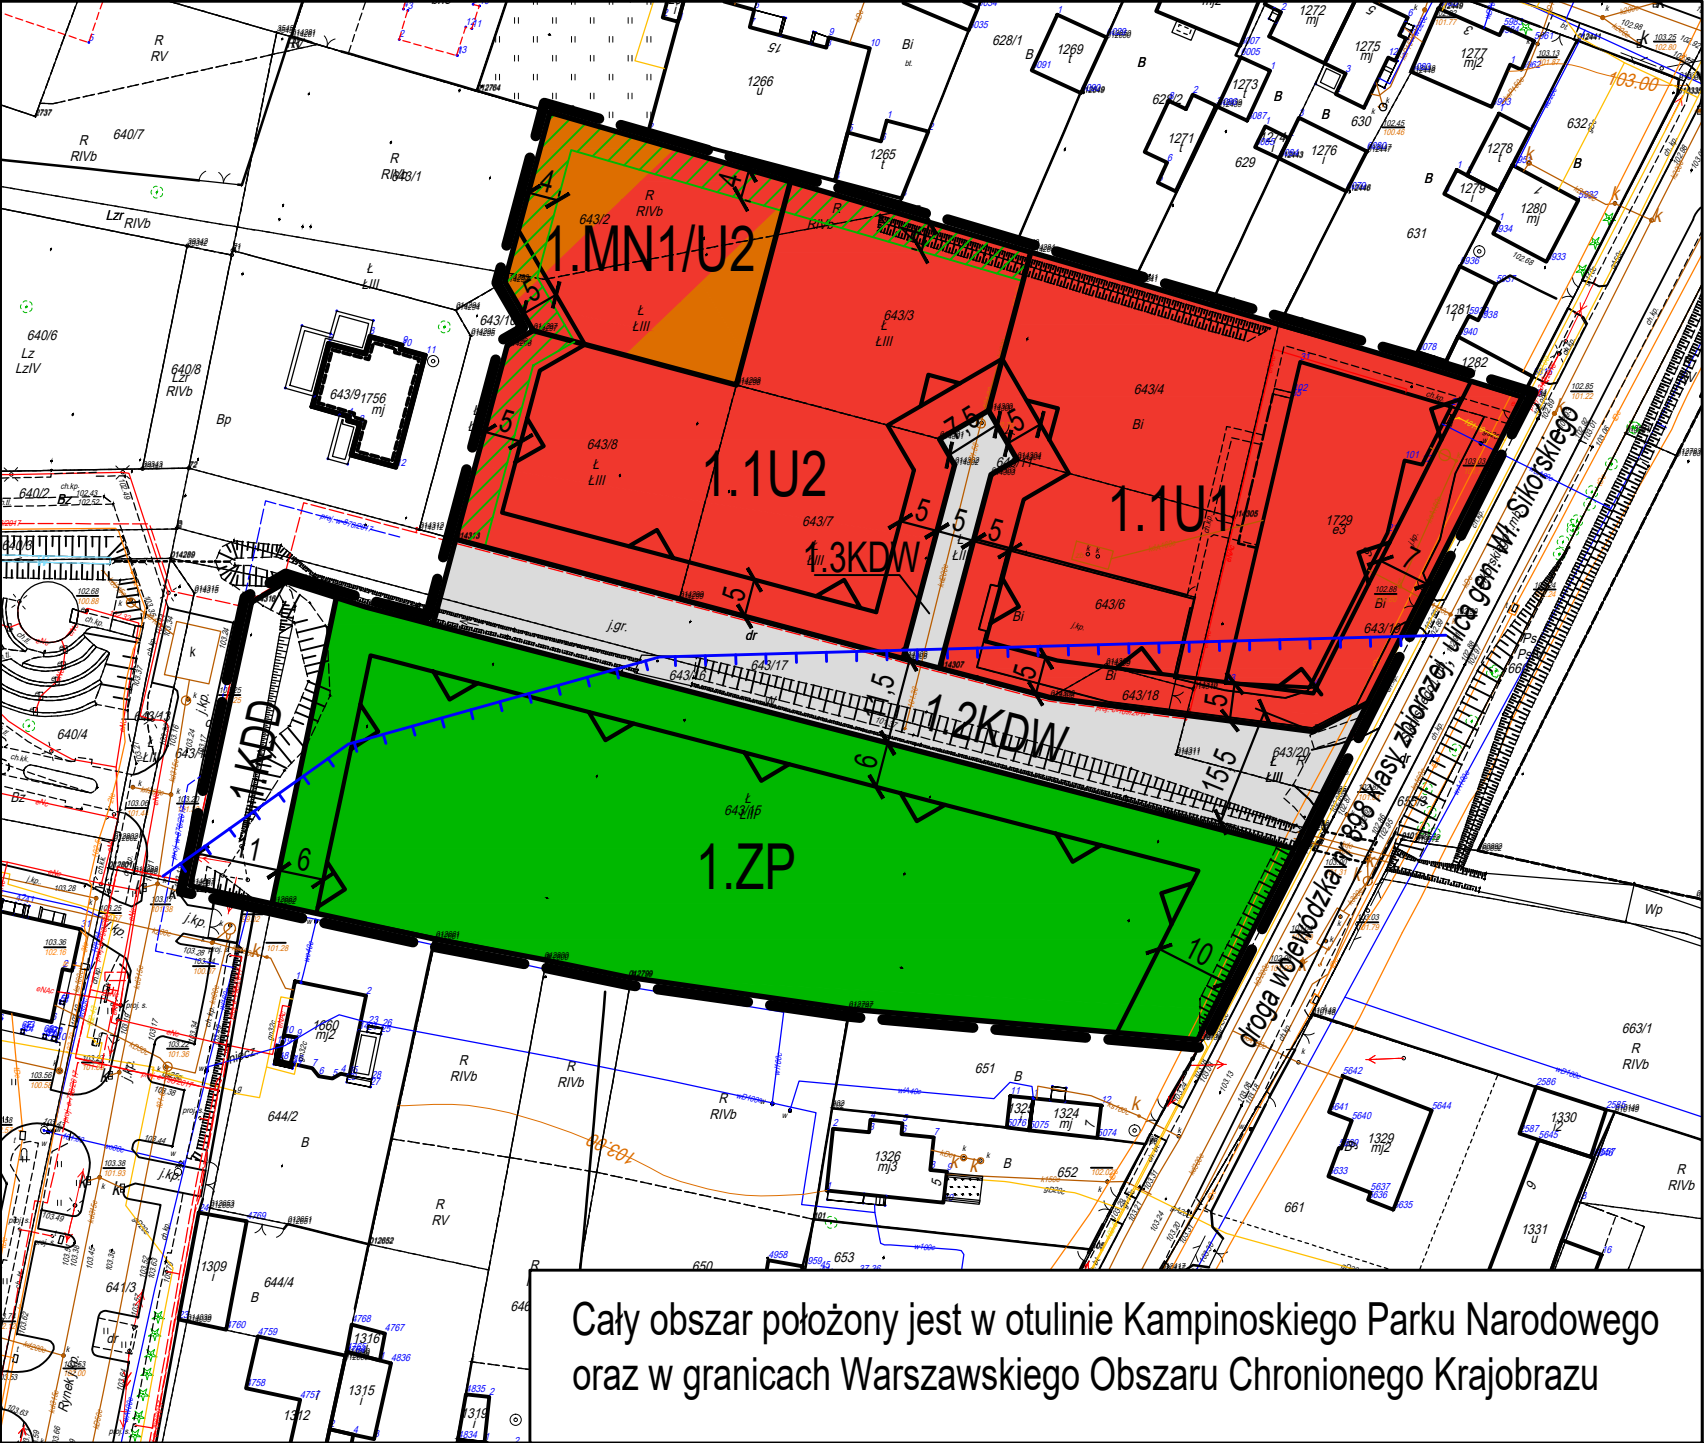


MIEJSCOWY PLAN ZAGOSPODAROWANIA PRZESTRZENNEGO DLA 9 OBSZARÓW USŁUGOWYCH W GMINIE STARE BABICE. OBREBY STARE BABICE I BABICE NOWE


OBREB STARE BABICE obszar Nr 4 i Nr 12

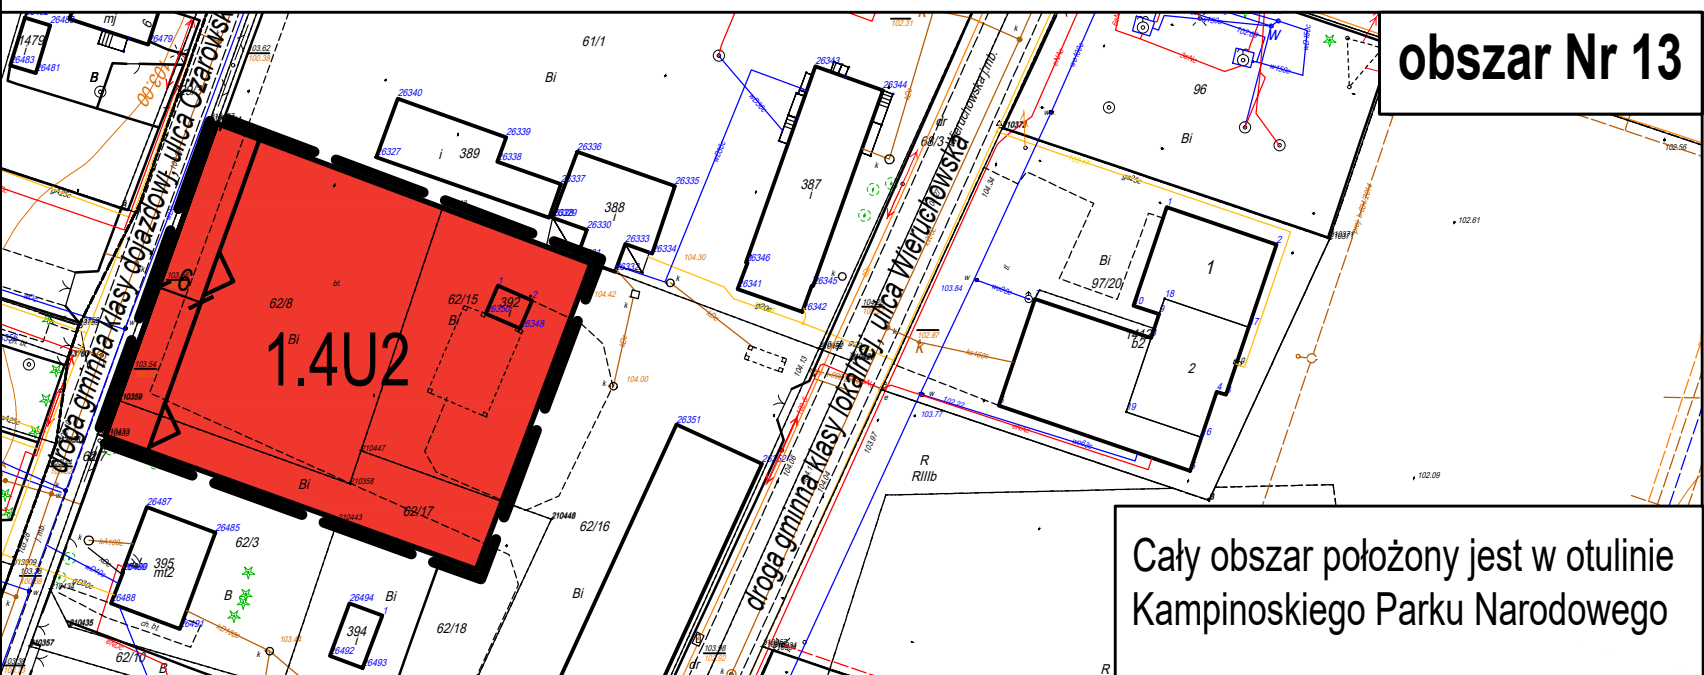

OBREB BABICE NOWE

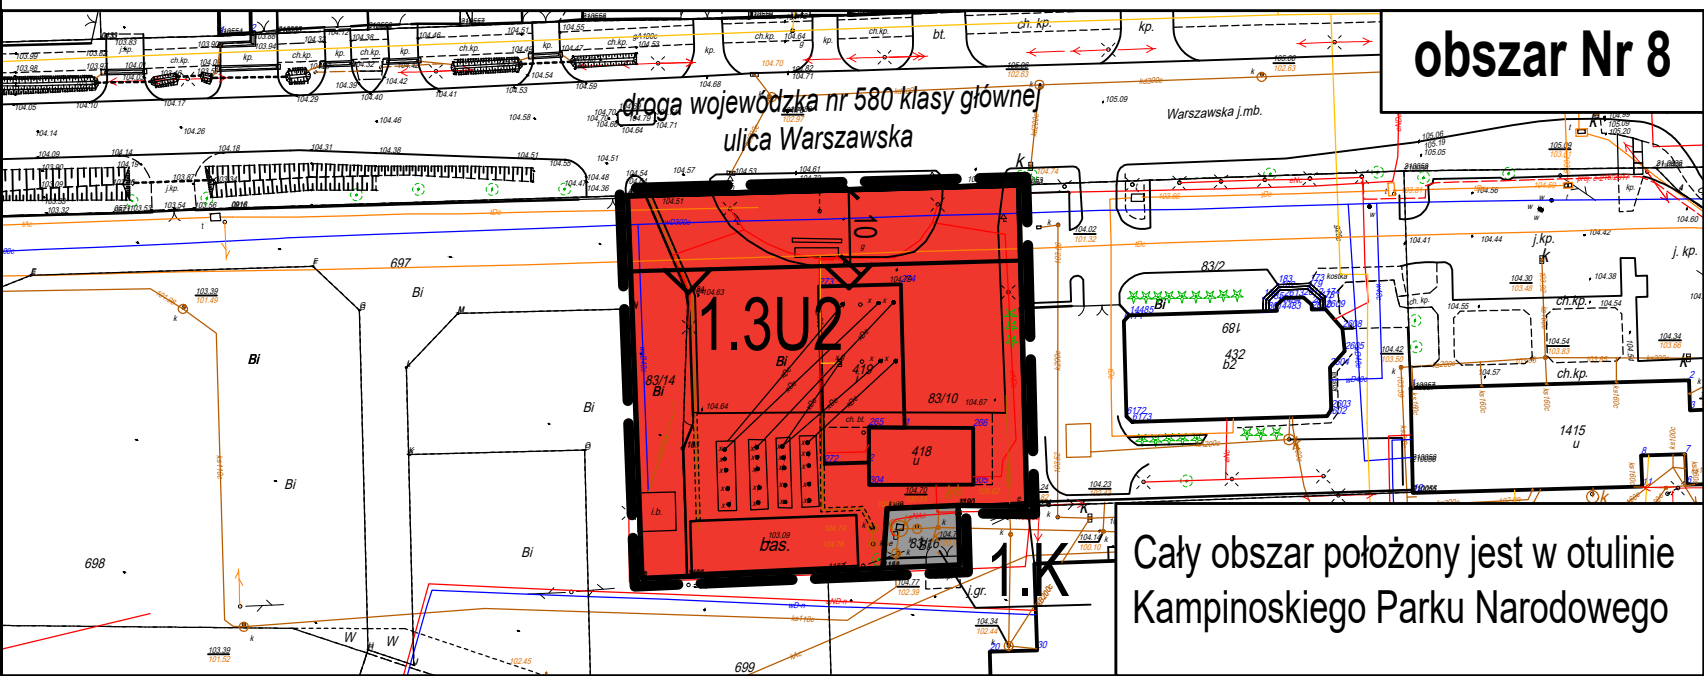


OBREB BABICE NOWE obszar Nr 2

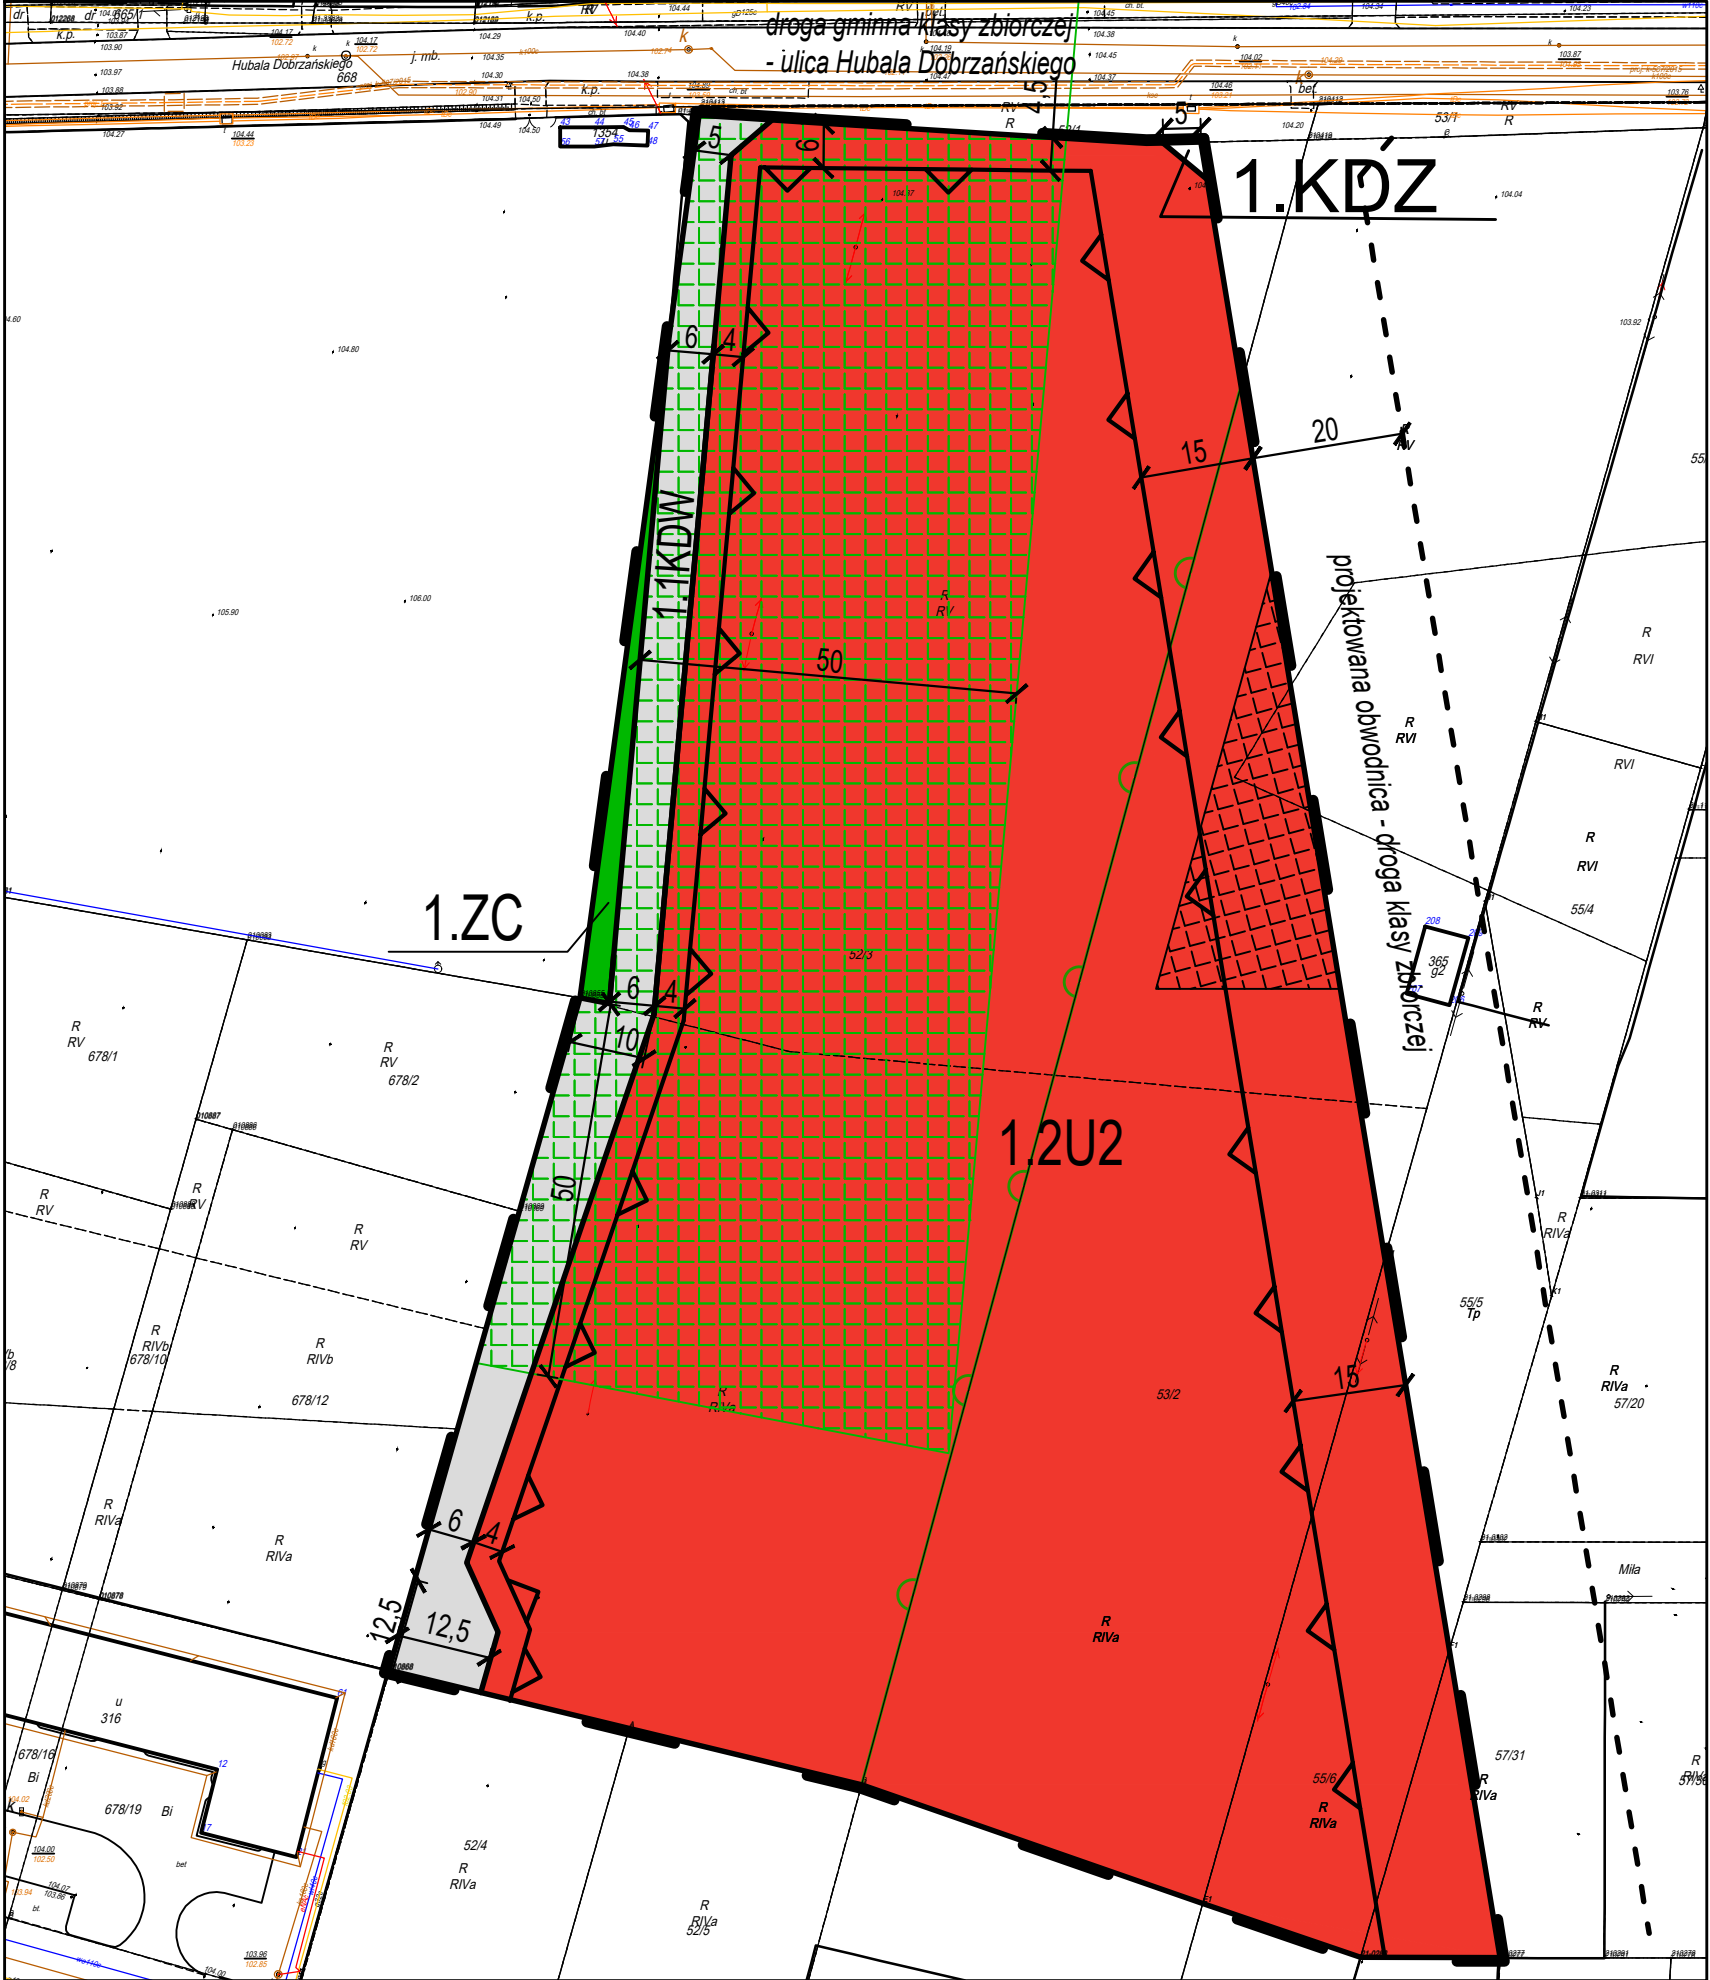

ZAŁĄCZNIK NR 1
DO UCHWAŁY NR
RADY GMINY STARE BABICE
Z DNIA
OGŁOSZONEJ W DZIENNIKU URZĘDOWYM
WOJEWÓDZTWA MAZOWIECKIEGO
Z DNIA POZ.

WYRYS ZE STUDIUM UWARUNKOWAŃ I KIERUNKÓW
ZAGOSPODAROWANIA PRZESTRZENNEGO
GMINY STARE BABICE

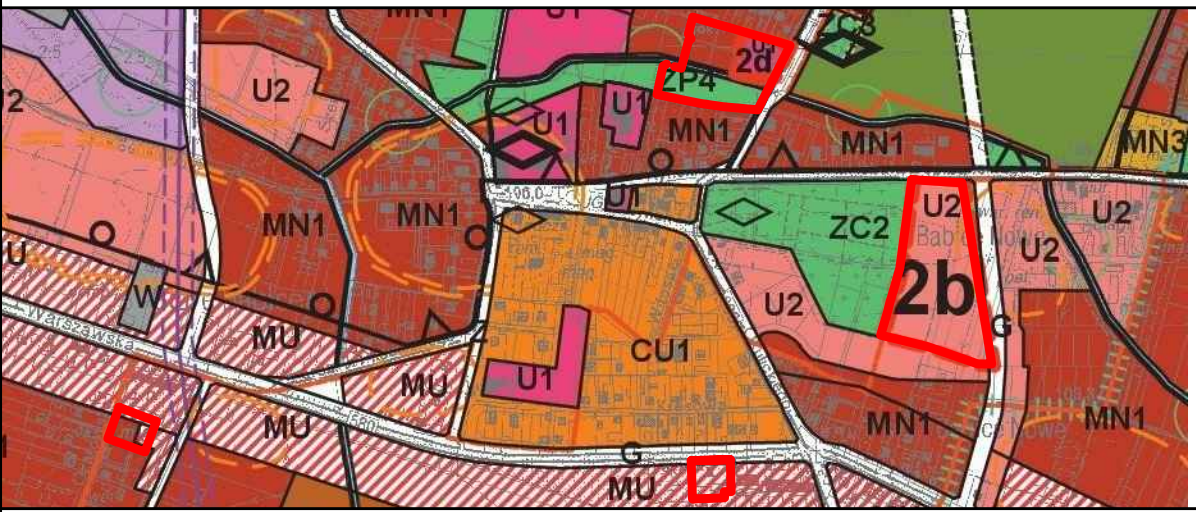

	GRANICA OBSZARU OBJĘTEGO PLANEM
OBSZARY STRUKTURY FUNKCYJNALNEJ	
	MIESZKANIOWE JEDNORODZINNE
	ZABUDOWA WIELOFUNKCYJNA
	USŁUGOWE CELU PUBLICZNEGO
	USŁUGOWE
	ZIELENI URZĄDZONEJ
	DROGI GŁÓWNE /WOJEWÓDZKIE/
	DROGI ZBIORCZE /POWIATOWE/
	WAŻNIEJSZE DROGI LOKALNE I DOJAZDOWE /GMINNE/
	GRANICA ZMIAN STUDIU WRAZ Z NUMERACJĄ OBSZARÓW ZMIENIANYCH
	GRANICA OBSZARÓW OBJĘTYCH ZMIANĄ STUDIU UWARUNKOWAŃ I KIERUNKÓW ZAGOSPODAROWANIA PRZESTRZENNEGO

OZNACZENIA:

	granica obszaru objętego planem
	linia rozgraniczająca tereny o różnym przeznaczeniu lub różnych zasadach zagospodarowania
	nieprzekraczalna linia zabudowy
	teren zabudowy mieszkaniowej jednorodzinnej wraz z zabudową usługową
	teren zabudowy usługowej
	tereny zabudowy usługowej
	teren cmentarza

	teren zieleni urządzonej
	teren infrastruktury technicznej - kanalizacji
	teren drogi publicznej klasy zbiorczej
	teren drogi publicznej klasy dojazdowej
	tereny dróg wewnętrznych
	strefa ochrony konserwatorskiej stanowiska archeologicznego nr ew. AZP 56-65/3
	zielen izolacyjna

OZNACZENIA INFORMACYJNE

	strefa ochrony sanitarnej cmentarza 50 m
	granica strefy ochrony sanitarnej cmentarza 150 m
	granica otuliny Kampinoskiego Parku Narodowego
	granica projektowanego pasa drogowego obwodnicy położonego poza obszarem planu

Wszystkie obszary położone są w granicach Głównego Zbiornika Wód Podziemnych nr 2151 - Subniecka warszawska (część centralna)

Obszar Nr 2 położony jest w granicach strefy ochrony sanitarnej cmentarza 150 m

