
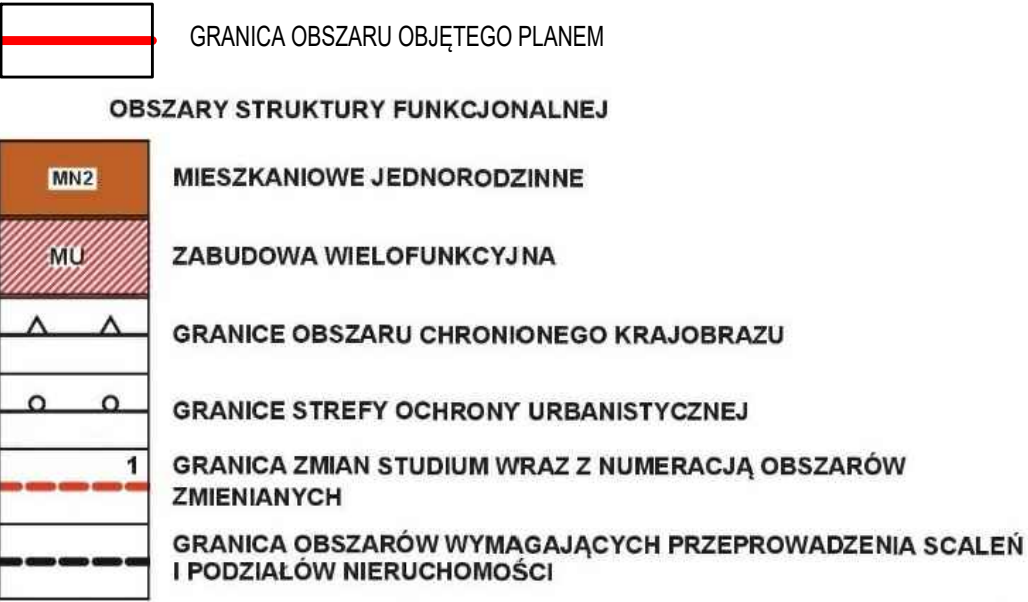


MIEJSCOWY PLAN ZAGOSPODAROWANIA PRZESTRZENNEGO DLA 9 OBSZARÓW USŁUGOWYCH W GMINIE STARE BABICE. OBRĘBY BORZĘCIN DUŻY I BORZĘCIN MAŁY

WYRYS ZE STUDIUM UWARUNKOWAŃ I KIERUNKÓW ZAGOSPODAROWANIA PRZESTRZENNEGO GMINY STARE BABICE

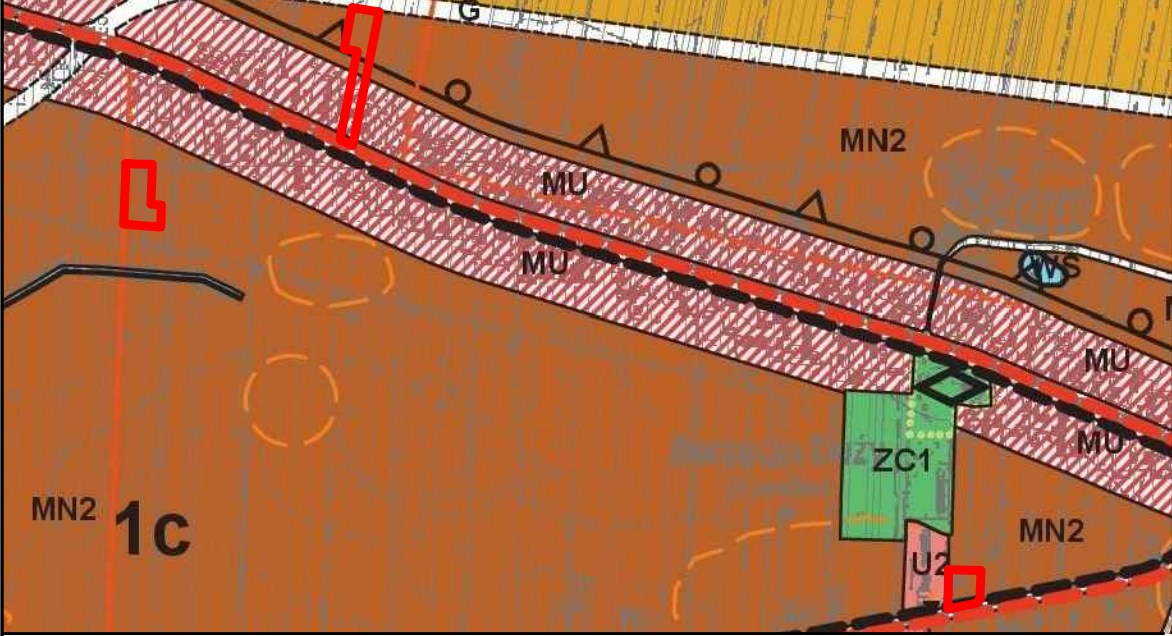

ZAŁĄCZNIK NR 3
DO UCHWAŁY NR
RADY GMINY STARE BABICE Z DNIA
OGŁOSZONEJ W DZIENNIKU URZĘDOWYM WOJEWÓDZTWA MAZOWIECKIEGO
Z DNIA POZ.

OZNACZENIA:

- granica obszaru objętego planem
- linia rozgraniczająca tereny o różnym przeznaczeniu lub różnych zasadach zagospodarowania
- nieprzekraczalna linia zabudowy
- MN2 teren zabudowy mieszkaniowej jednorodzinnej
- MN1/U2 teren zabudowy mieszkaniowej jednorodzinnej wraz z zabudową usługową
- U2 tereny zabudowy usługowej

KDW teren drogi wewnętrznej



OZNACZENIA INFORMACYJNE

- granica Warszawskiego Obszaru Chronionego Krajobrazu
- strefa ochrony sanitarnej cmentarza 50 m


Cały obszar objęty planem położony jest w otulinie Kampinoskiego Parku Narodowego oraz w granicach Głównego Zbiornika Wód Podziemnych nr 2151- Subniecka warszawska (część centralna)

Obszar Nr 9 położony jest w granicach strefy ochrony sanitarnej cmentarza 150 m


OBRĘB BORZĘCIN DUŻY obszar Nr 9

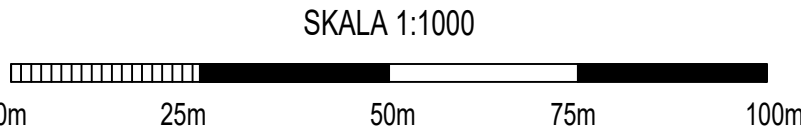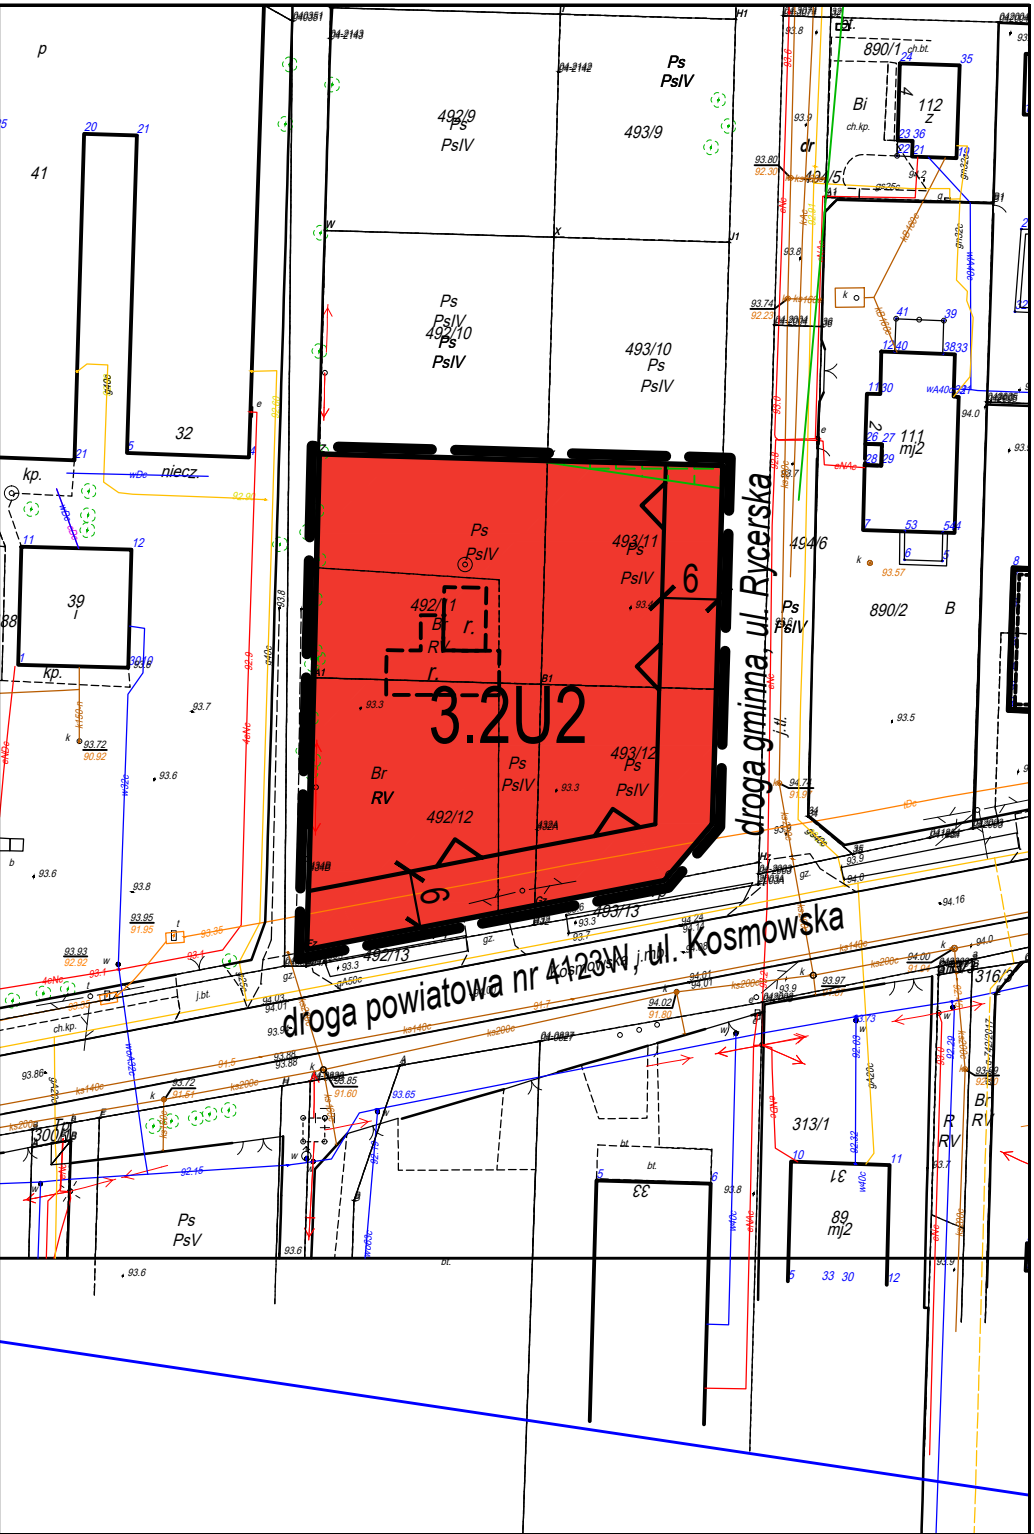

OBRĘB BORZĘCIN DUŻY obszar Nr 11

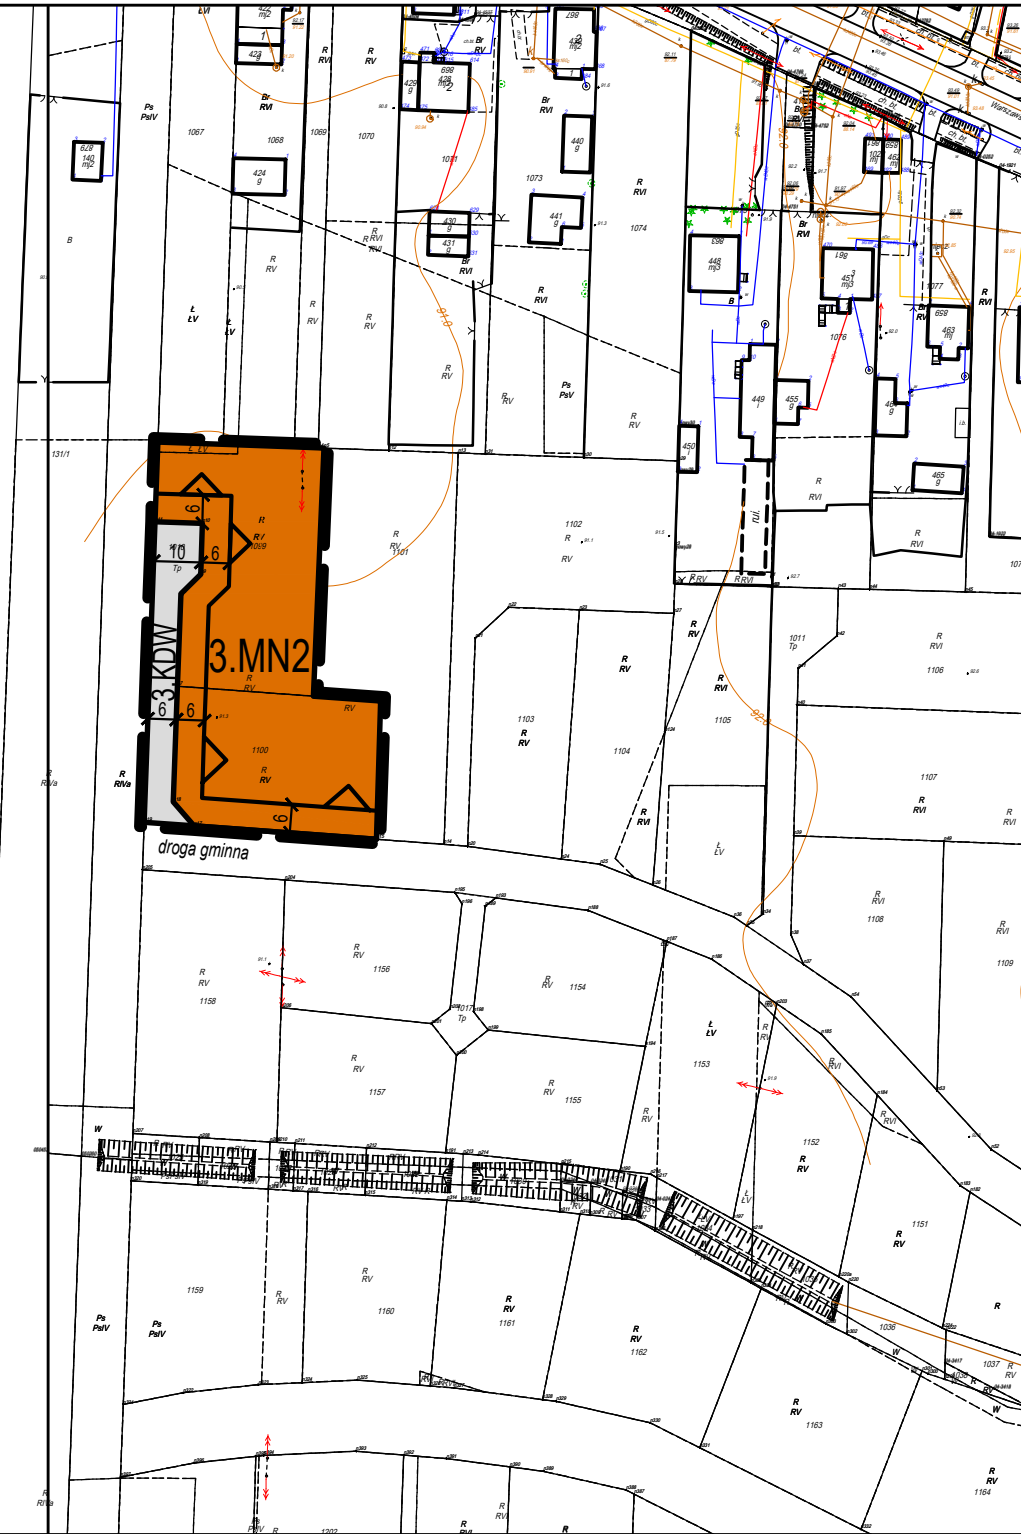

OBRĘB BORZĘCIN MAŁY obszar Nr 10

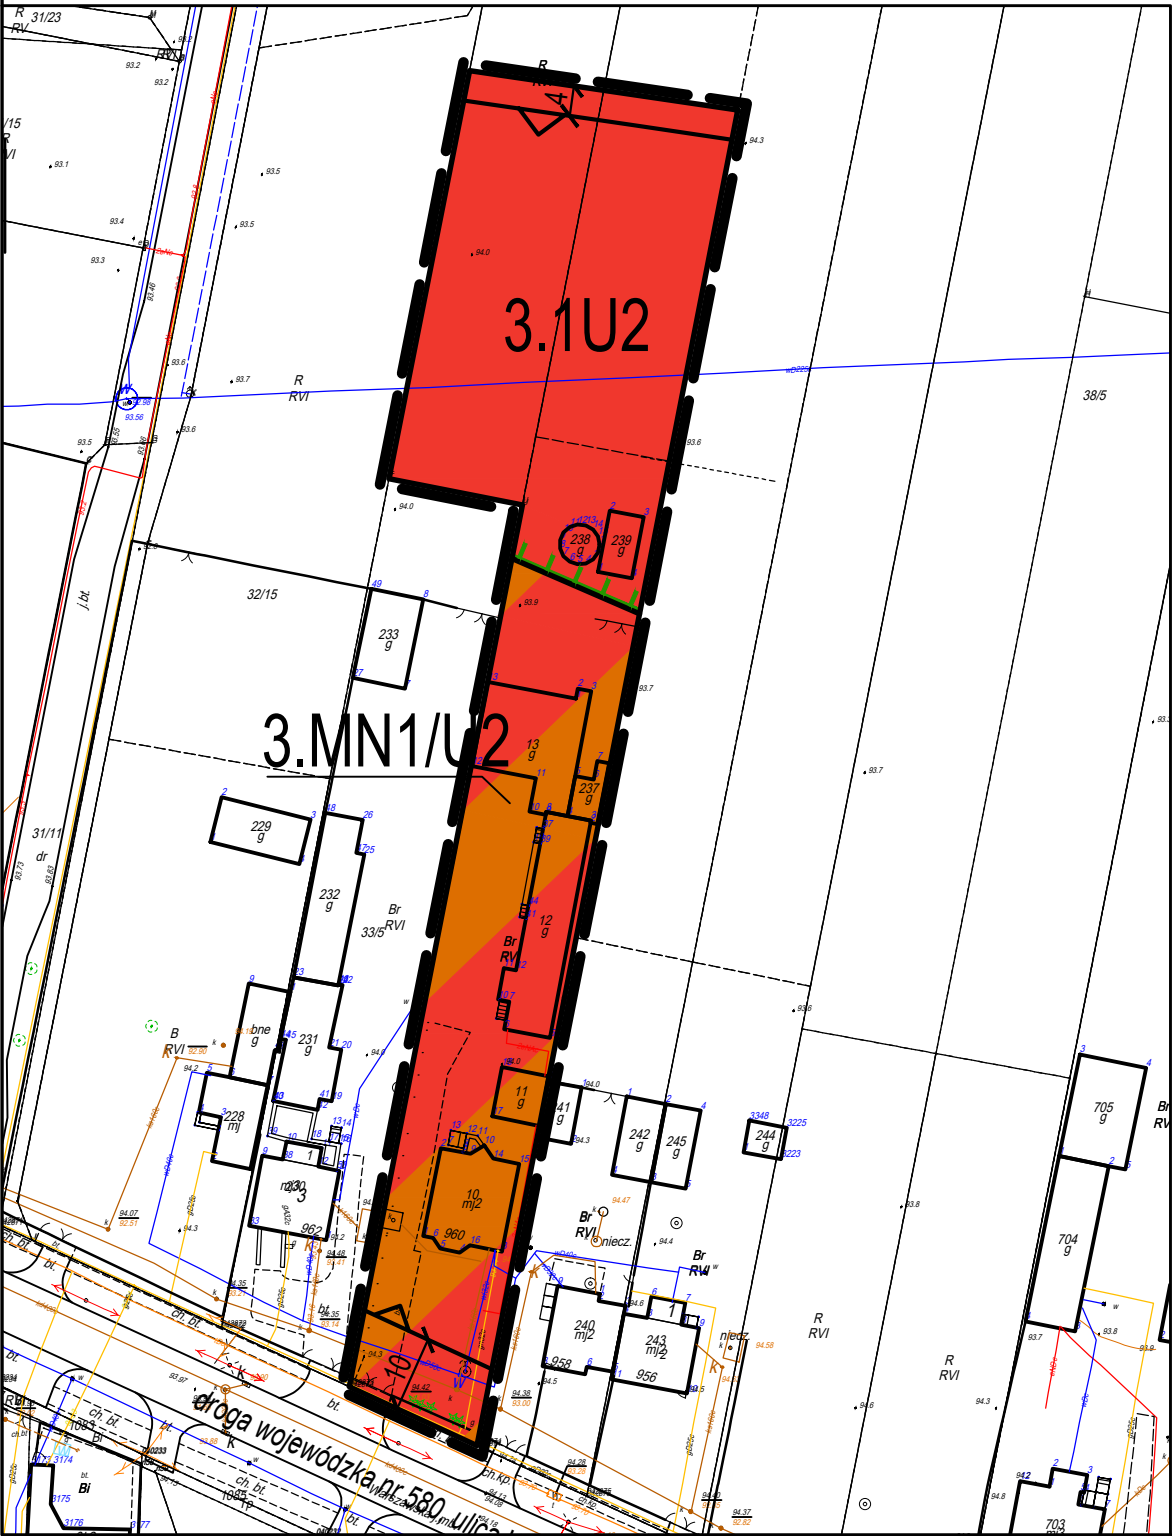

API Sp. z o.o.
architektura, planowanie, inwestycje
60-792 Poznań, ul. Wojskowa 6/B6
tel. 61 2230908, e-mail biuro@apispzo.pl