
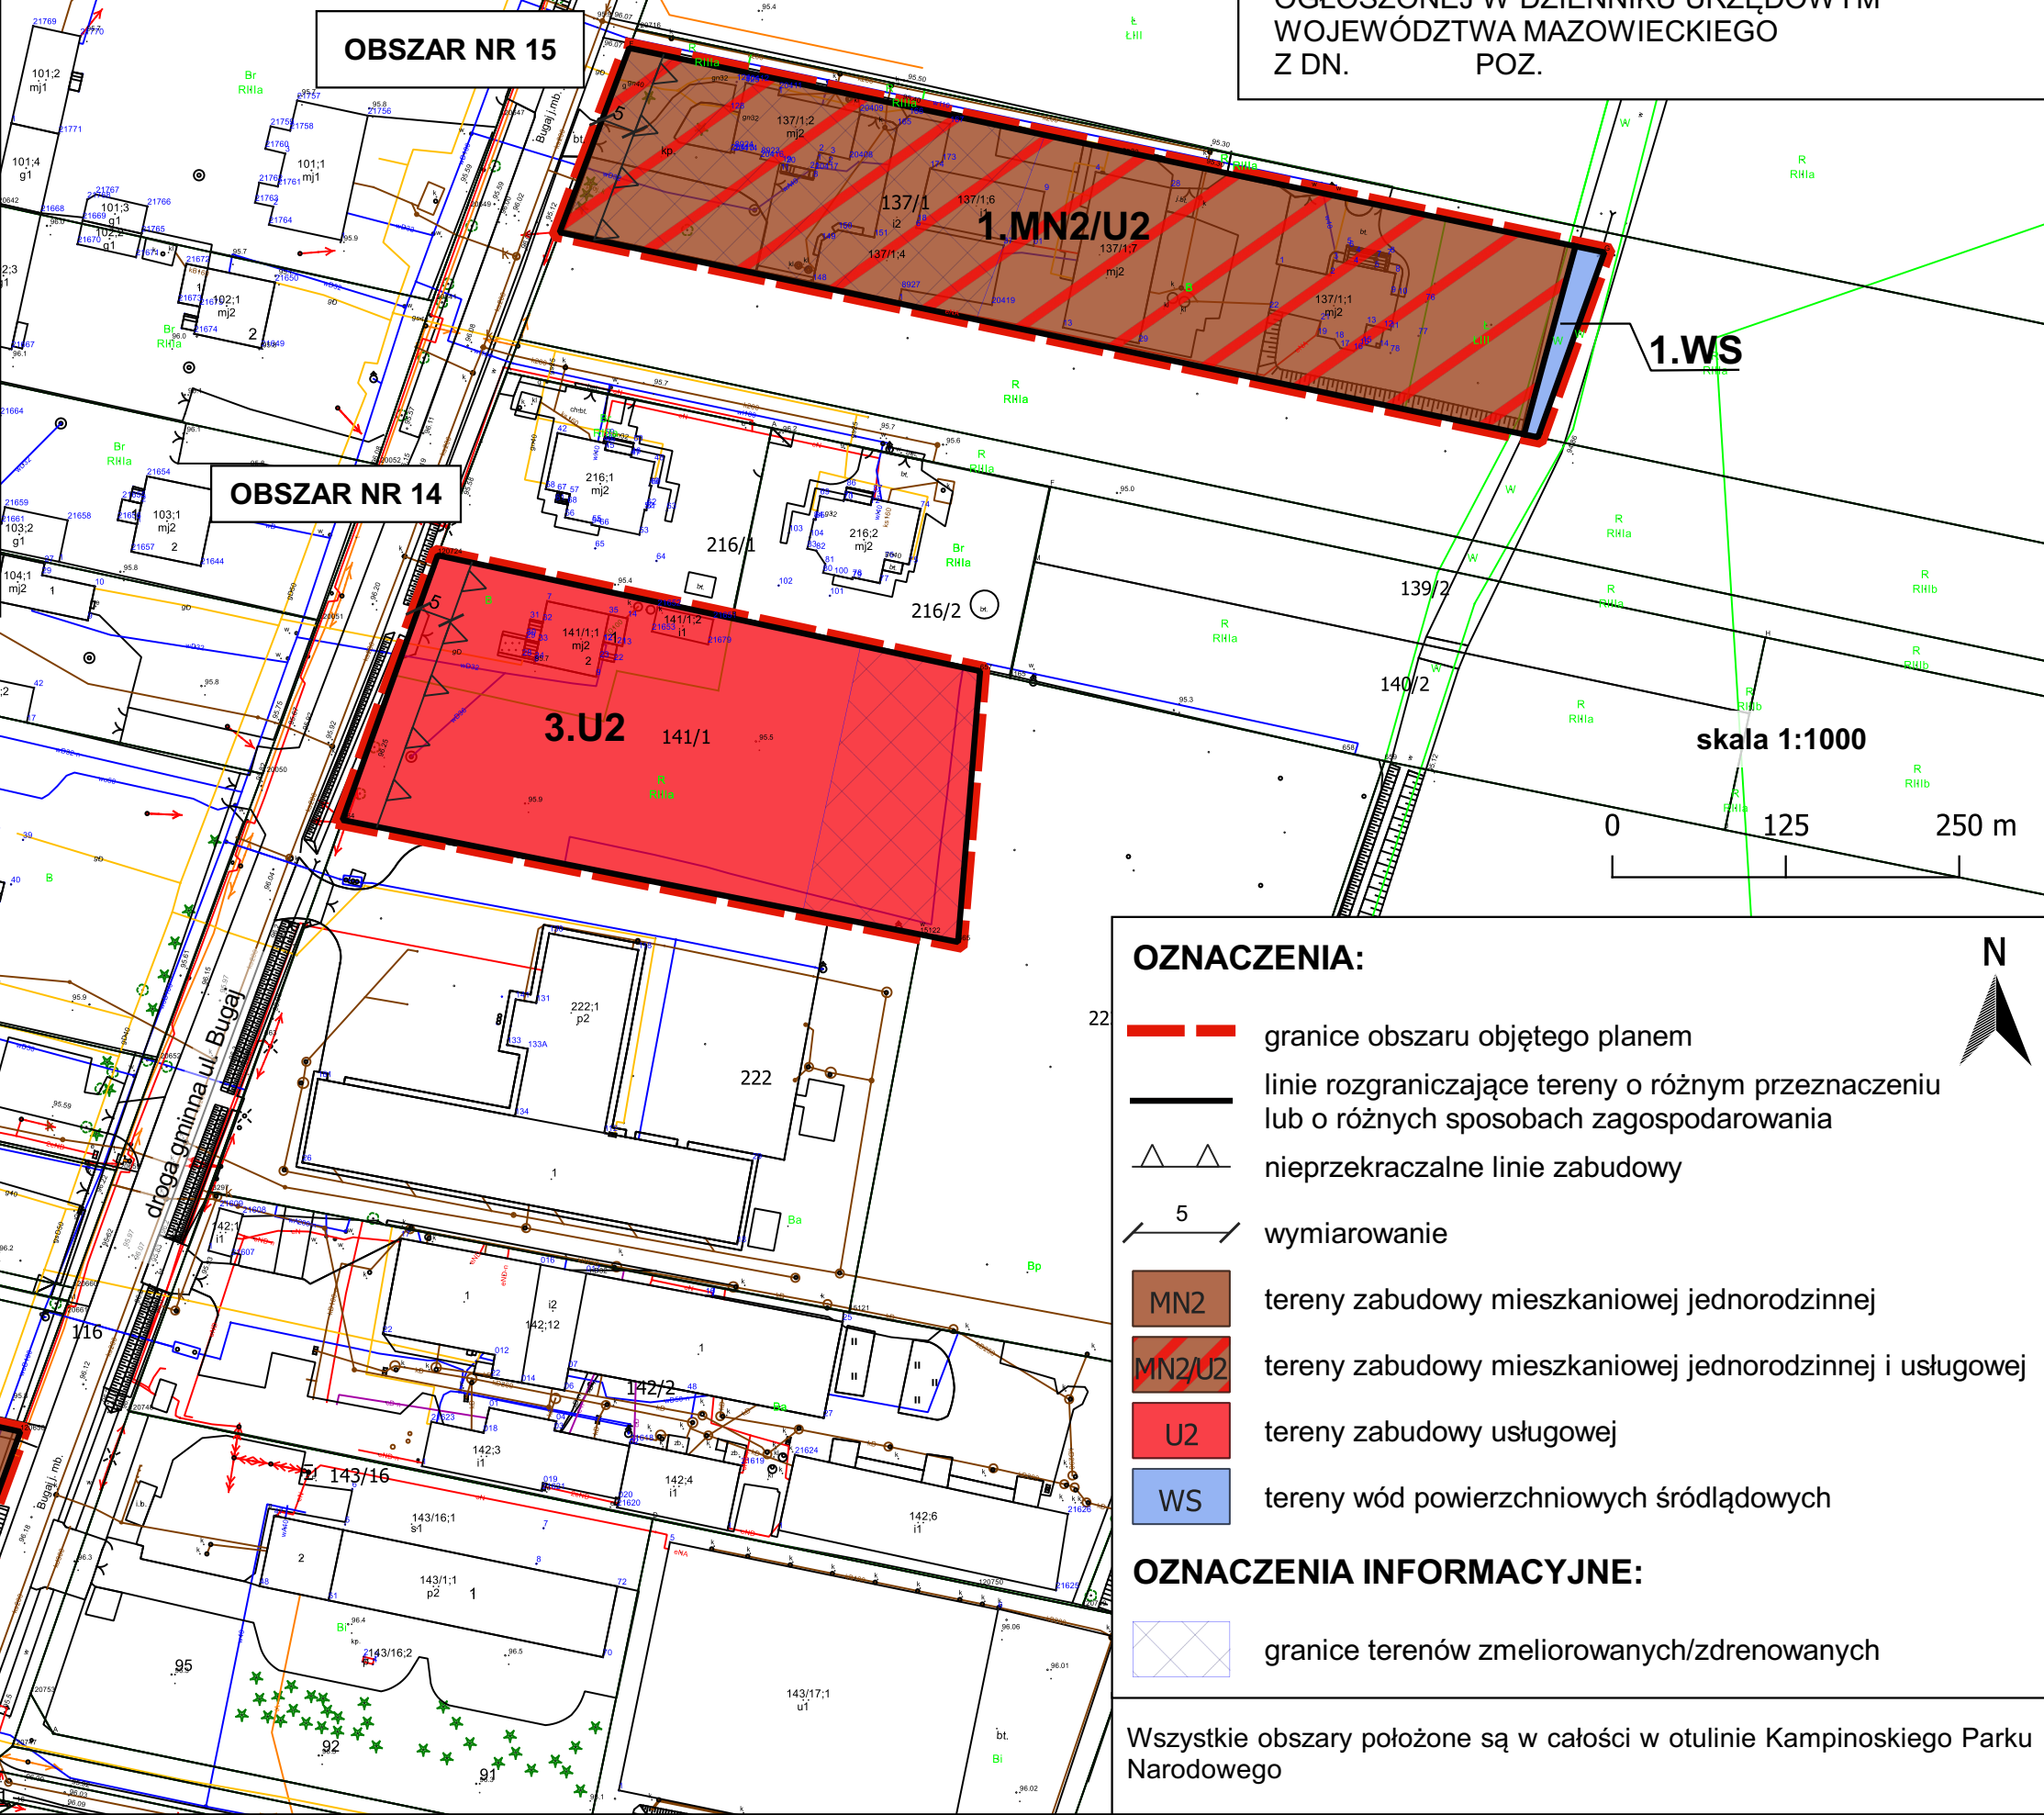


MIEJSCOWY PLAN ZAGOSPODAROWANIA PRZESTRZENNEGO W RÓŻNYCH CZĘŚCIACH
GMINY STARE BABICE

ZAŁĄCZNIK NR 5
DO UCHWAŁY NR
RADY GMINY STARE BABICE Z DN.
OGŁOSZONEJ W DZIENNIKU URZĘDOWYM
WOJEWÓDZTWA MAZOWIECKIEGO
Z DN. POZ.

WYRYS ZE STUDIUM UWARUNKOWAŃ I KIERUNKÓW
ZAGOSPODAROWANIA PRZESTRZENNEGO GMINY STARE BABICE

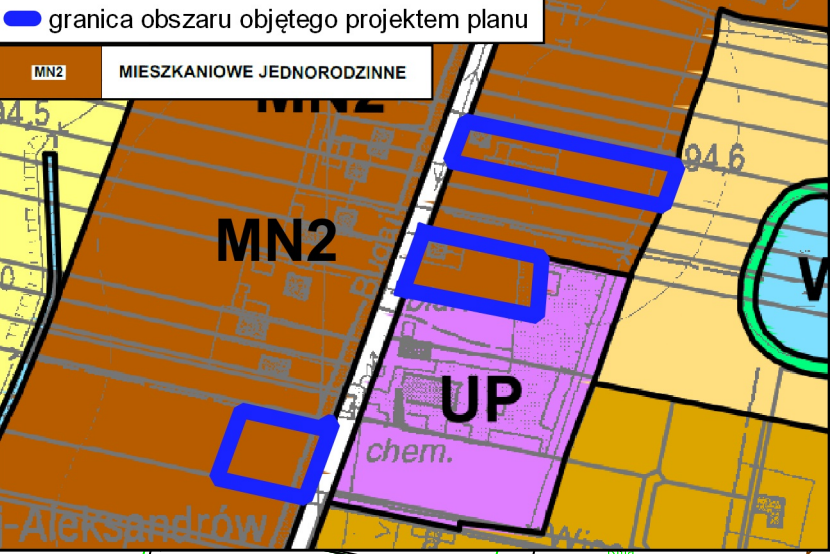

OZNACZENIA:

- granicę obszaru objętego planem
- linie rozgraniczające tereny o różnym przeznaczeniu lub o różnych sposobach zagospodarowania
- nieprzekraczalne linie zabudowy
- wymiarowanie
- MN2 tereny zabudowy mieszkaniowej jednorodzinnej
- MN2/U2 tereny zabudowy mieszkaniowej jednorodzinnej i usługowej
- U2 tereny zabudowy usługowej
- WS tereny wód powierzchniowych śródlądowych

OZNACZENIA INFORMACYJNE:

- granicę terenów zmeliorowanych/zdrenowanych

Wszystkie obszary położone są w całości w otulinie Kampinoskiego Parku Narodowego