


MIEJSCOWY PLAN ZAGOSPODAROWANIA PRZESTRZENNEGO W RÓŻNYCH CZĘŚCIACH GMINY STARE BABICE

ZAŁĄCZNIK NR 3
DO UCHWAŁY NR
RADY GMINY STARE BABICE Z DN.
OGŁOSZONEJ W DZIENNIKU URZĘDOWYM
WOJEWÓDZTWA MAZOWIECKIEGO
Z DN. POZ.

WYRYS ZE STUDIUM UWARUNKOWAŃ I KIERUNKÓW ZAGOSPODAROWANIA PRZESTRZENNEGO GMINY STARE BABICE

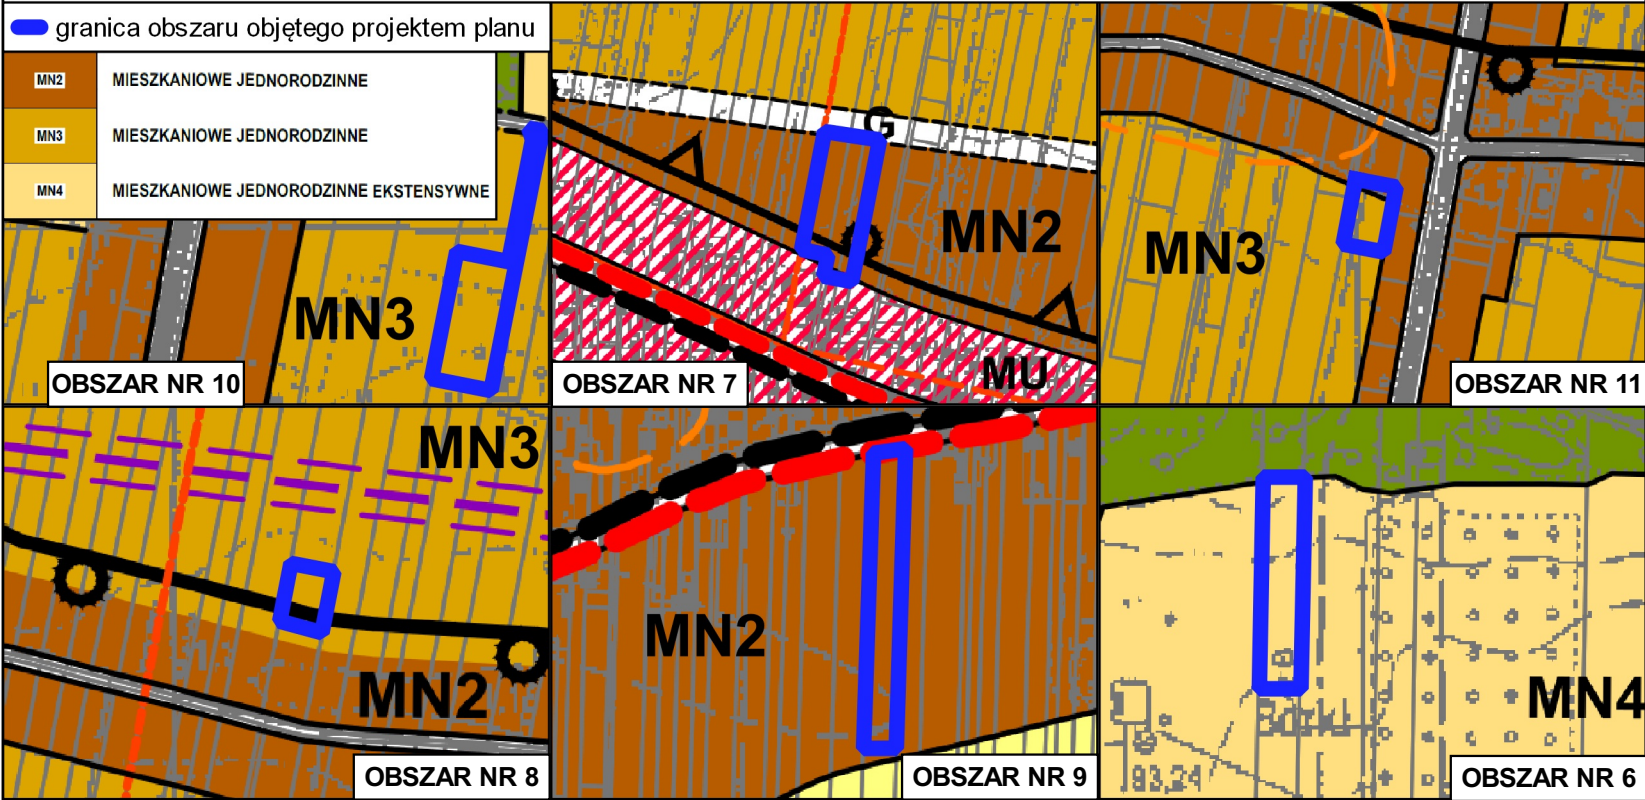

OBRĘB BORZĘCIN DUŻY

OZNACZENIA:

- granice obszaru objętego planem
- linie rozgraniczające tereny o różnym przeznaczeniu lub różnych zasadach zagospodarowania
- nieprzekraczalne linie zabudowy
- granice strefy ochrony konserwatorskiej zabytku archeologicznego
- 5 — wymiarowanie
- MN2 tereny zabudowy mieszkaniowej jednorodzinnej
- MN3 tereny zabudowy mieszkaniowej jednorodzinnej
- MN4/U2 tereny zabudowy mieszkaniowej jednorodzinnej ekstensywnej i usługowej

OZNACZENIA INFORMACYJNE:

- granice strefy zwykłej Warszawskiego Obszaru Chronionego Krajobrazu
- granice strefy ochrony urbanistycznej Warszawskiego Obszaru Chronionego Krajobrazu
- granice strefy ochronnej terenu zamkniętego w Borzęcinie Dużym - strefa zagrożenia B
- AZP 56-63/54 numer AZP zabytku archeologicznego

Wszystkie obszary położone są w całości w otulinie Kampinoskiego Parku Narodowego oraz w strefie ochronnej terenu zamkniętego w Borzęcinie Dużym.

Obszary nr 6, 8, 10 położone są w całości w strefie zwykłej Warszawskiego Obszaru Chronionego Krajobrazu

Obszar nr 11 położony jest w całości w strefie ochrony urbanistycznej Warszawskiego Obszaru Chronionego Krajobrazu

Obszary nr 6 i 10 położone są w całości w strefie ochronnej terenu zamkniętego w Borzęcinie Dużym - strefa zagrożenia A

skala 1:1000

0 125 250 m

