

WÓJT GMINY STARE BABICE

ZARZĄDZENIE NR 148/2022

Wójta Gminy Stare Babice

z dnia 10 sierpnia 2022 r.

w sprawie ustanowienia odpłatnej służebności przesyłu na nieruchomości stanowiącej własność Gminy Stare Babice

Na podstawie § 1 ust. 6 oraz § 7 ust. 1 pkt. 2, ust. 3 i ust. 4 Uchwały Nr XXI/201/12 Rady Gminy Stare Babice z dnia 30 października 2012 roku (Dz. Urz. Woj. Maz. z dnia 19 czerwca 2018r. poz. 6309) w sprawie zasad gospodarowania nieruchomościami wchodzącymi w skład gminnego zasobu zarządzam, co następuje:

§ 1. 1. Wyrażam zgodę na obciążenie nieruchomości gminnej, opisanej w księdze wieczystej nr **WA1P/00116786/6** oznaczonej jako **dz. ew. nr 617 o powierzchni 0,4768 ha z obrębu 0031 Zielonki-Wieś**, odpłatną służebnością przesyłu w wysokości **399,75 zł brutto (słownie złotych: trzysta dziewięćdziesiąt dziewięć i 75/100gr)** ustalonej w operacie szacunkowym z dnia 30 marca 2022r., na rzecz PGE Dystrybucja Spółka Akcyjna z siedzibą w Lublinie przy ul. Garbarskiej 21a, 20-340 Lublin, KRS 0000343124, NIP 946-25-93-855, REGON 060552840.

2. Służebność polegać będzie na korzystaniu z nieruchomości w celu umieszczenia przyłącza kablowego niskiego napięcia i korzystaniu z tego urządzenia zgodnie z przeznaczeniem, tj. w zakresie całodobowego wstępu, przechodu, przejazdu, swobodnego całodobowego dostępu do urządzeń w celu przeglądu, konserwacji, naprawy lub wymiany oraz rozbudowy i dystrybucji energii elektrycznej z jednoczesnym obowiązkiem przywrócenia terenu do stanu poprzedniego, po każdorazowych czynnościach i pracach na obciążonej nieruchomości.

3. Lokalizację w/w urządzenia ustala się zgodnie z załącznikiem graficznym do niniejszego zarządzenia. Wykonywanie prawa służebności przesyłu ogranicza się do pasa gruntu szerokości 0,5 m, długości 21 m wzdłuż przebiegu kabla niskiego napięcia.

4. Służebność przesyłu ustanawia się na czas nieoznaczony.

§ 2. Wszelkie koszty związane z ustanowieniem służebności przesyłu na w/w nieruchomościach, w tym koszty notarialne i sądowe oraz koszty wykonania operatu szacunkowego w/w służebności w całości ponosi PGE Dystrybucja z siedzibą w Lublinie.

§ 3. Zarządzenie stanowi podstawę do zawarcia notarialnej umowy o ustanowieniu służebności przesyłu opisanej w § 1.

§ 4. Wykonanie Zarządzenia powierzam Naczelnikowi Wydziału Gospodarki Nieruchomościami i Planowania Przestrzennego.

§ 5. Zarządzenie wchodzi w życie z dniem podpisania.

WÓJT
Stawomir Gumka
Stawomir Gumka

Załącznik do Zarządzenia nr 148/2022 Wójta Gminy Stare Babice z dnia 10 sierpnia 2022r

MAPA DO CELOW PROJEKTOWYCH


SKALA 1:500

Układ odniesienia: PL-ETRF89, układ wsp. płaskich: PL-2000 strefa 7 (21°), układ wys.: PL-EVRF2007-NH

Sekcje mapy: 7.174.19.17.2.2; 7.174.19.12.4.4
OD.6640.1.4976.2021

MAPA DO CELOW PROJEKTOWYCH terenu położonego przy ul. Pułtosa - dz. ew. nr 583	
Oznaczenie granic obszaru, który był przedmiotem aktualizacji,	wykonano baz ustalenia obalater
Oznaczenie i informacja o służebnościach gruntowych.	brak
Oznaczenie użytków gruntowych, które nie są ujawnione w bazie ewidencji gruntów i budynków	brak
Na wyłączeniu z terenu innych, niż wykonanych na niniejszej mapie, urzędni podlegających, która nie były rejestrowane do terenów rolniczych.	
Nazwa wykonawcy oraz info i nazwiska, nr uprawnień oraz data i podpis geodety wykonującego, który opracował mapę.	

Oświadczenie, że niniejsza mapa jest zgodna z wymogami w sprawie przebiegu granic i historycznych, które dla celów ewidencji oprac. techniczny powstanie z uwzględnieniem, jakoś i jakości informacji. Jeżeli jest ewidencja odpowiedniości i innych, to zaliczenie faktowego odzwierciedlenia	
Wykonawca prac geodetycznych	OD.6640.1.4976.2021
Organ służby geodetycznej	Starosta Warszawski Zachodni
Wykonawca prac geodetycznych	Geoprim - Robert Jarnacz
Wzrost daty opracowania dokumentu	OD.6640.1.4976.2021
Adres pasażu wybitu państwa i wsi	z dn. 22.08.2022r.
Imię i nazwisko oraz nr uprawnień Maposkane	Robert Jarnacz 2673 (12)

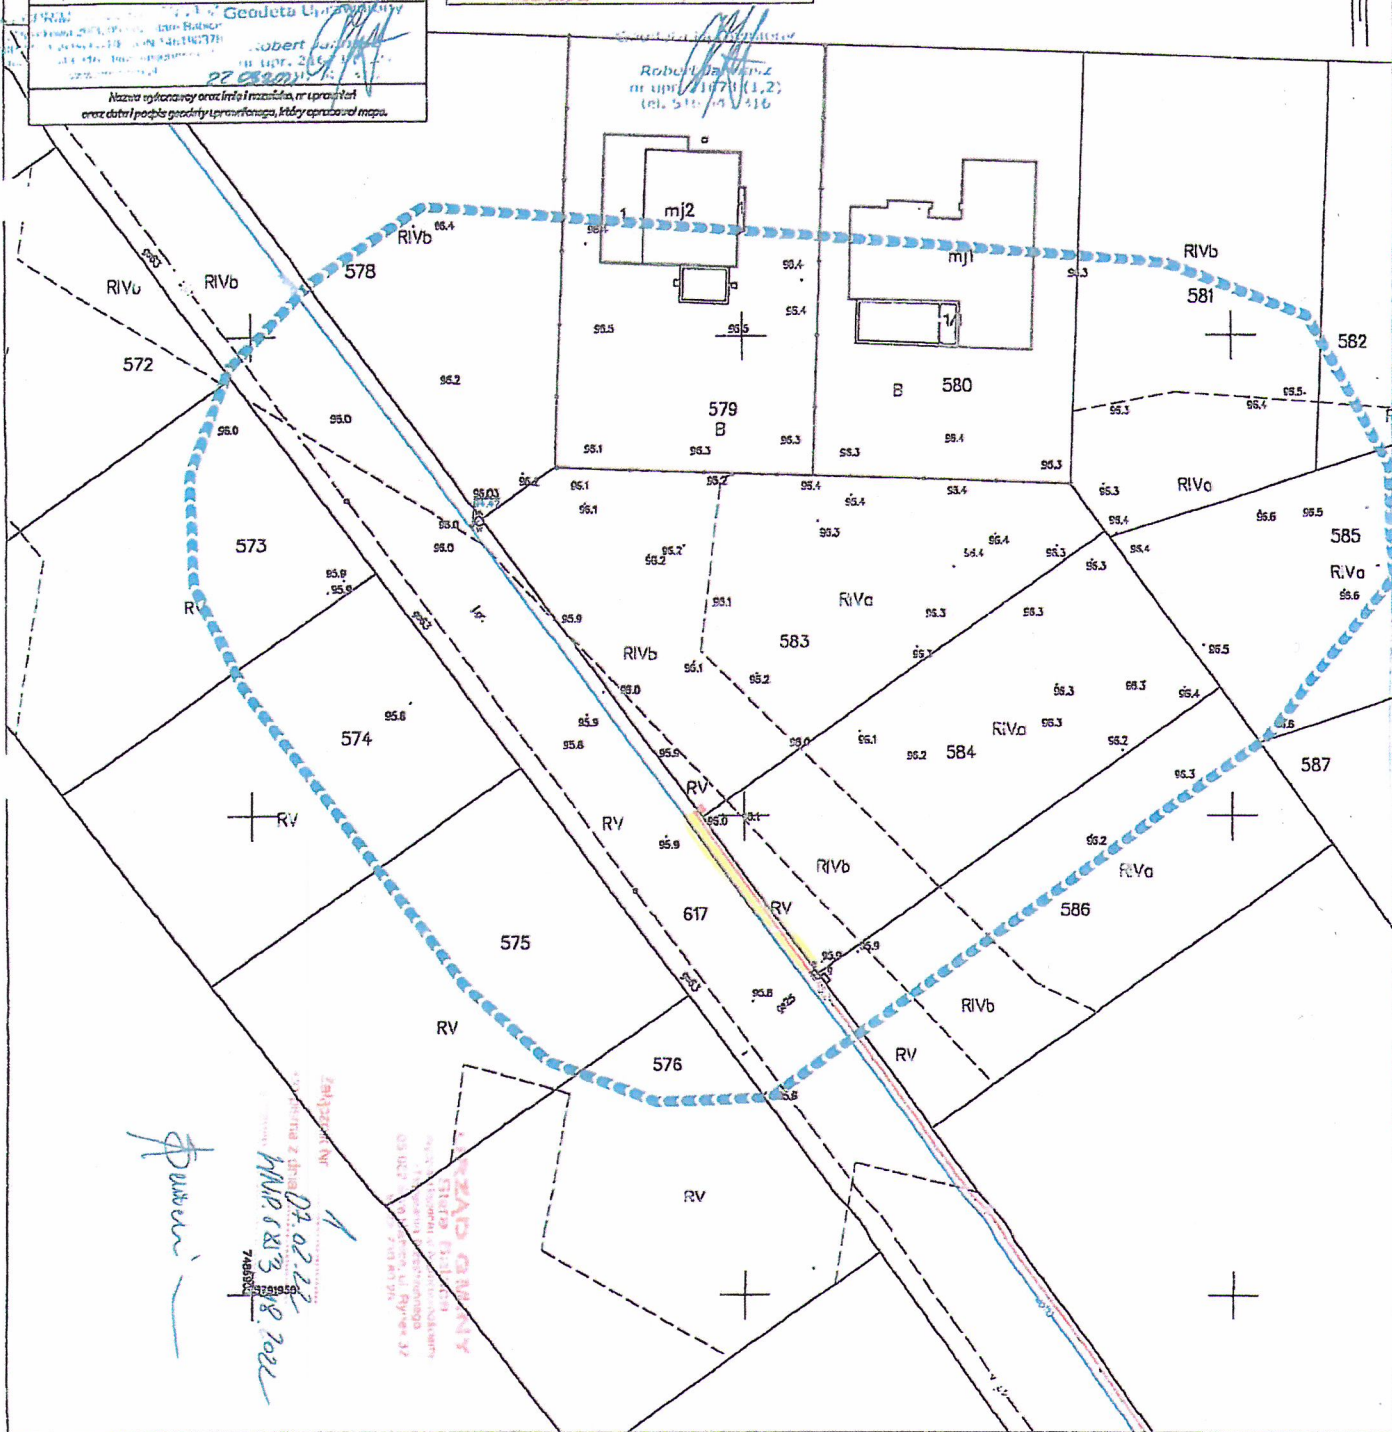

WÓJT
Sławomir Sumka