

**UCHWAŁA NR LVI/586/2023
RADY GMINY STARE BABICE**

z dnia 26 stycznia 2023 r.

**zmieniająca uchwałę w sprawie przystąpienia do scalenia i podziału nieruchomości położonych w obrębie
Borzęcin Mały –kompleks nr 2 pomiędzy ulicami Kosmowską i Warszawską**

Na podstawie art. 102 ust. 3 ustawy z dnia 21 sierpnia 1997 r. o gospodarce nieruchomościami (Dz. U. z 2021 r. poz. 1899, z 2022 r. 1846 i 2185) oraz art. 18 ust. 2 pkt. 15 ustawy z dnia 8 marca 1990 r. o samorządzie gminnym (Dz.U. z 2023 r. poz. 40) - **Rada Gminy Stare Babice uchwala co następuje:**

§ 1. W uchwale Nr XLV/492/2022 Rady Gminy Stare Babice z dnia 5 maja 2022 r. w sprawie przystąpienia do scalenia i podziału nieruchomości położonych w obrębie Borzęcin Mały –kompleks nr 2 pomiędzy ulicami Kosmowską i Warszawską **wprowadza się następujące zmiany:**

1) załącznik nr 1 otrzymuje nowe brzmienie określone w załączniku nr 1 do niniejszej uchwały.

§ 2. Wykonanie uchwały powierza się Wójtowi Gminy.

§ 3. 1. Uchwała wchodzi w życie z dniem podjęcia.


2. Uchwała podlega ogłoszeniu na tablicy Urzędu Gminy, w Biuletynie Informacji Publicznej oraz w prasie lokalnej.

Przewodniczący Rady Gminy

Krzysztof Szuba

MAPA EWIDENCJI GRUNTÓW
SKALA 1:2000

Załącznik nr 1
do Uchwały Nr LVI/586/2023
Rady Gminy Stare Babice
z dnia 26 stycznia 2023 r.

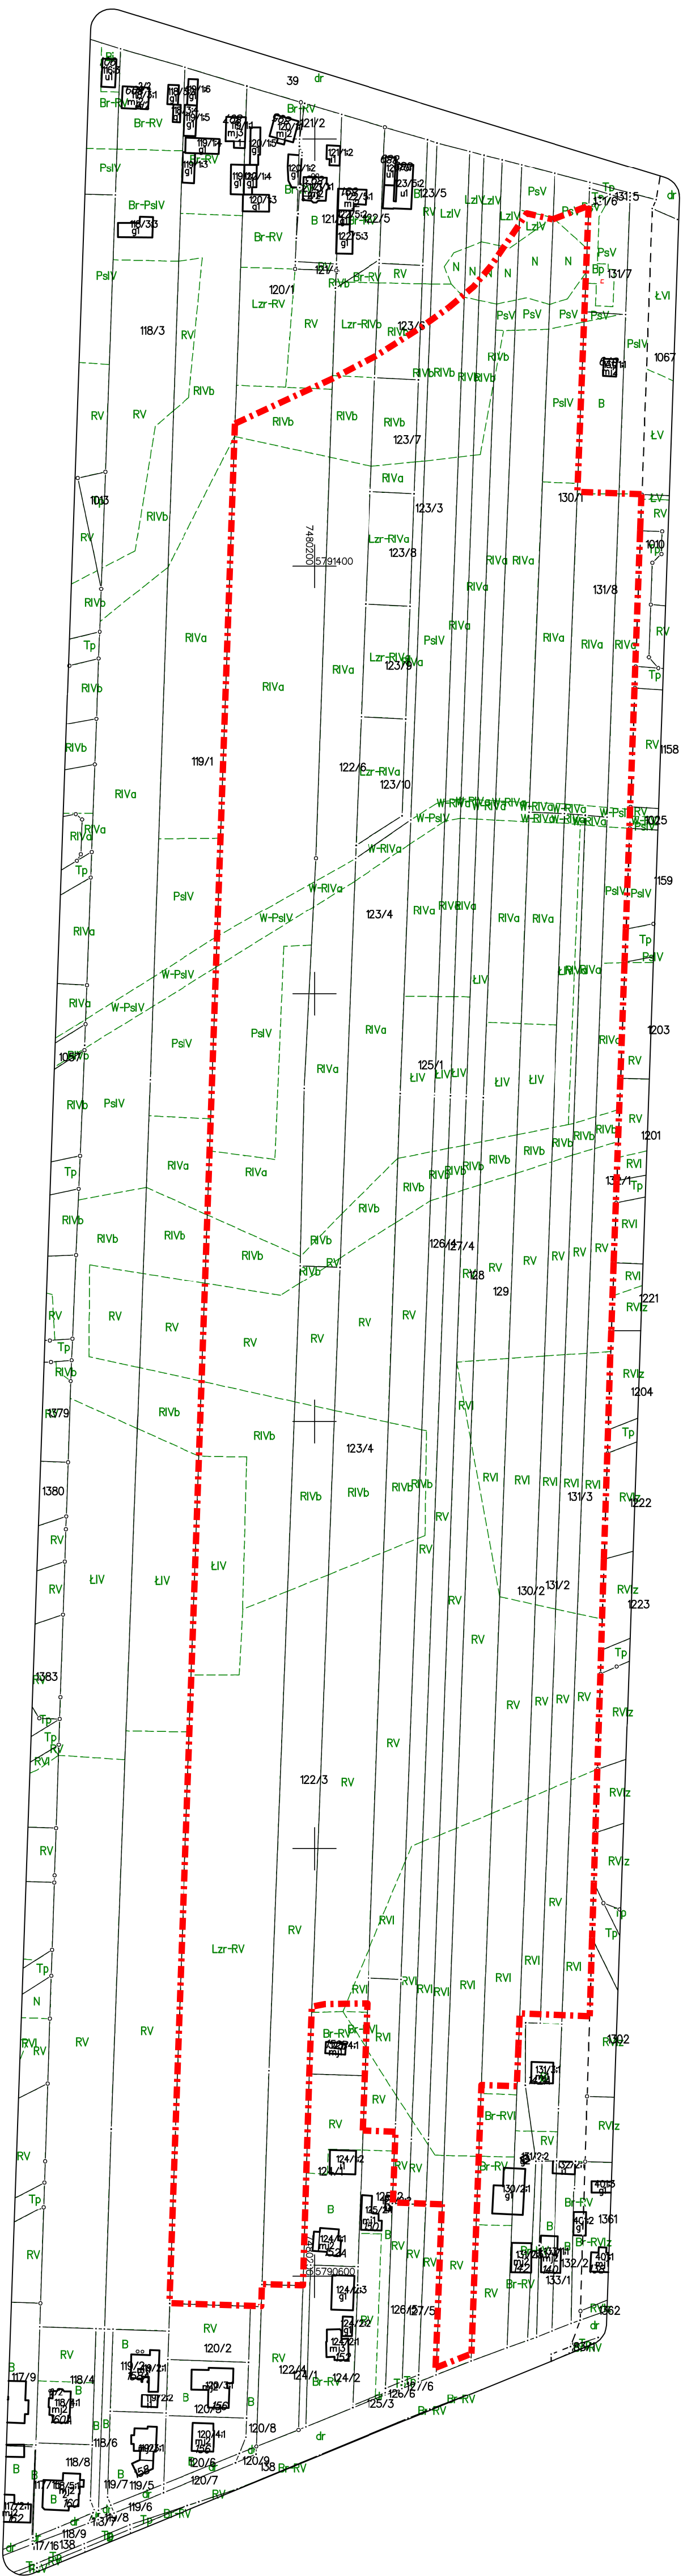

STAROSTA WARSZAWSKI ZACHODNI

PL.PZGIK.179

mapa ewidencyjna

2023.01.17

Ożarów Mazowiecki dn. 17.01.2023
Sporządził/wydruk: Robert Tokarski

Punkty graniczne przedstawione na mapie mogą nie spełniać wymagań Rozporządzenia
Ministra Rozwoju, Pracy i Technologii z dnia 27 lipca 2021 roku w sprawie
ewidencji gruntów i budynków lub obowiązujących standardów technicznych.