


MIEJSCOWY PLAN ZAGOSPODAROWANIA PRZESTRZENNEGO W RÓŻNYCH CZĘŚCIACH GMINY STARE BABICE

ZAŁĄCZNIK NR 4
DO UCHWAŁY NR
RADY GMINY STARE BABICE Z DN.
OGŁOSZONEJ W DZIENNIKU URZĘDOWYM
WOJEWÓDZTWA MAZOWIECKIEGO
Z DN. POZ.

WYRYS ZE STUDIUM UWARUNKOWAŃ I KIERUNKÓW ZAGOSPODAROWANIA PRZESTRZENNEGO
GMINY STARE BABICE

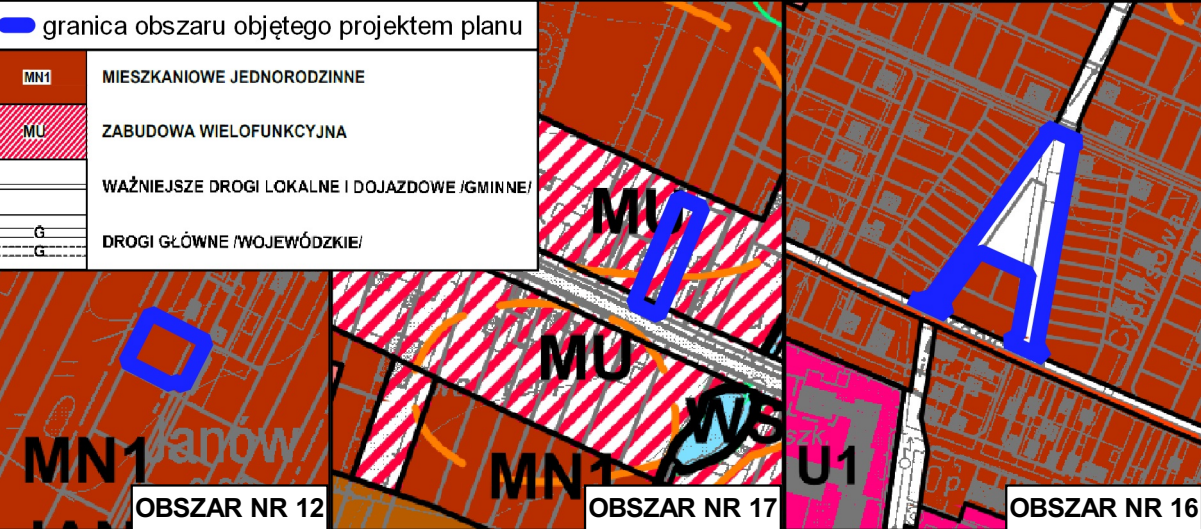

OZNACZENIA:

- granice obszaru objętego planem
- linie rozgraniczające tereny o różnym przeznaczeniu lub różnych zasadach zagospodarowania
- nieprzekraczalne linie zabudowy
- granice strefy ochrony konserwatorskiej zabytku archeologicznego
- wymiarowanie
- MN1/U2 tereny zabudowy mieszkaniowej jednorodzinnej i usługowej
- U2 tereny zabudowy usługowej
- ZP tereny zieleni urządzonej
- KDL tereny dróg publicznych klasy zbiorczej lokalnej
- KDD tereny dróg publicznych klasy dojazdowej


OZNACZENIA INFORMACYJNE:

- granice terenów zmeliorowanych/zdrenowanych
- granice strefy zwykłej Warszawskiego Obszaru Chronionego Krajobrazu
- granice strefy ochrony urbanistycznej Warszawskiego Obszaru Chronionego Krajobrazu
- AZP 56-65/1 numer AZP zabytku archeologicznego


Obszary nr 12 i 16 położone są w całości w otulinie Kampinoskiego Parku Narodowego

Obszar nr 12 położony jest w całości w strefie ochrony urbanistycznej Warszawskiego Obszaru Chronionego Krajobrazu.

OBREB JANÓW

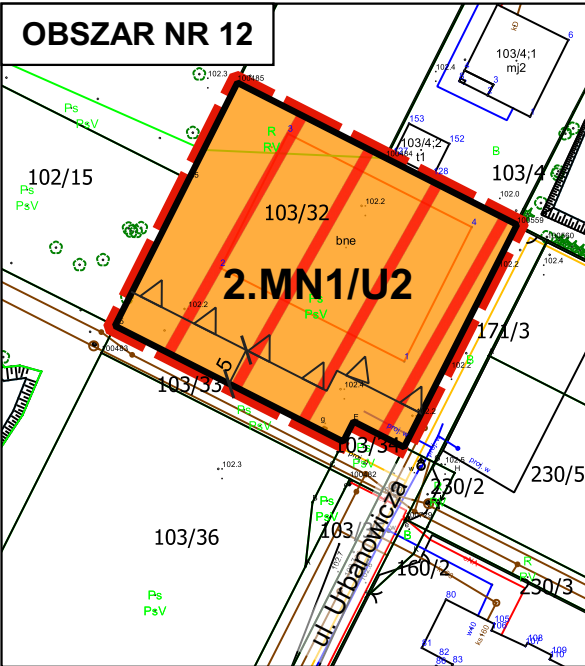


OBSZAR NR 16

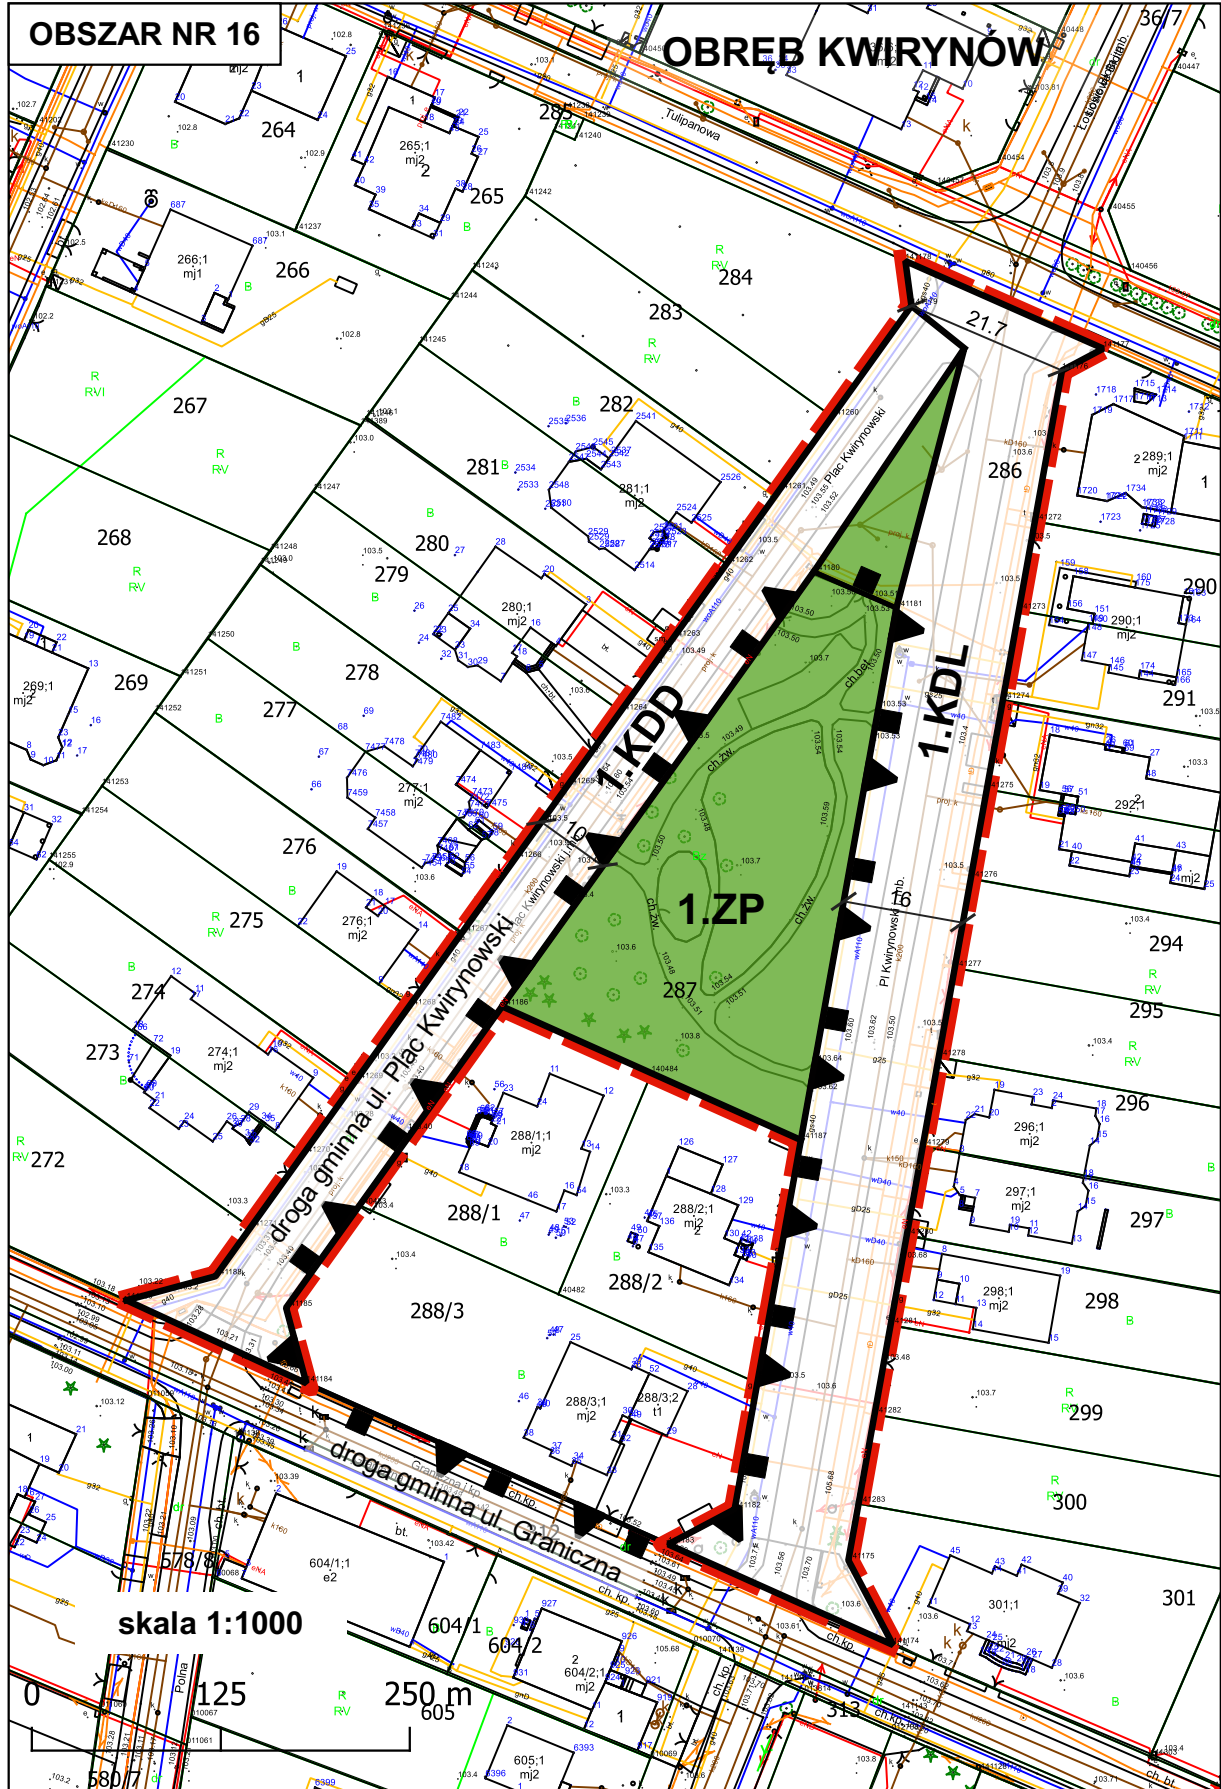

OBREB KWIRYNÓW

OBREB LATCHORZEW

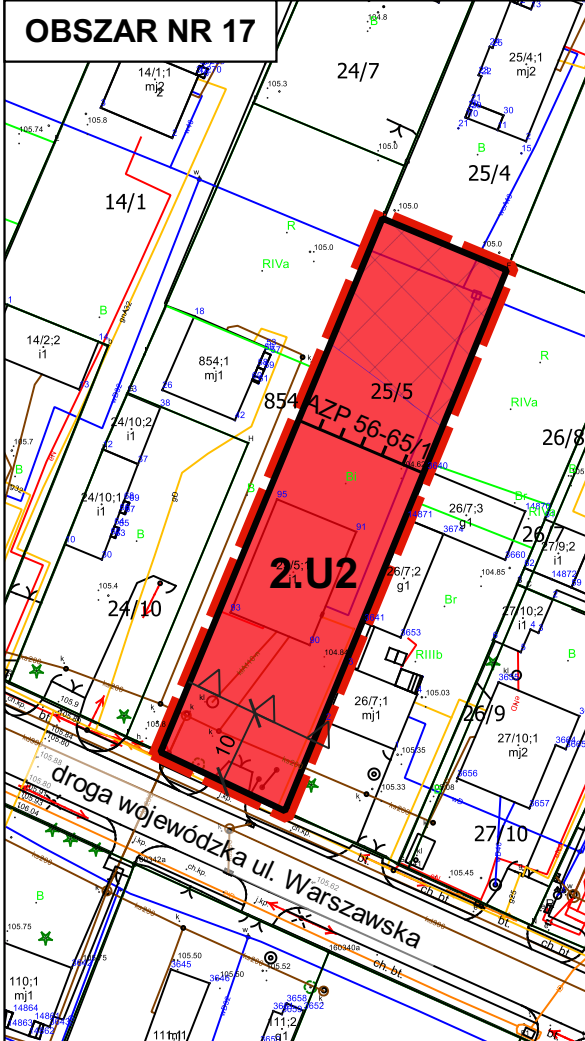

skala 1:1000