

MIEJSCOWY PLAN ZAGOSPODAROWANIA PRZESTRZENNEGO CZĘŚCI WSI STARE BABICE W REJONIE PARKU GMINNEGO

Załącznik nr 1 do uchwały nr _____
Rady Gminy Stare Babice z dnia _____ r.
Dz. Urz. Woj. Maz. _____

Skala: 1:1000

LEGENDA

OBOWIĄZUJĄCE USTALENIA PLANU:


projekt planu - wersja z dnia 11.12.2023 r.

- granicze obszaru objętego planem
- linie rozgraniczające tereny o różnym przeznaczeniu lub różnych zasadach zagospodarowania
- nieprzekraczalne linie zabudowy
- zieleń izolacyjna
- wymiarowanie

- PRZEZNACZENIE TERENÓW:
- U teren usług
 - US-ZP teren usług sportu i rekreacji lub zieleni urządzonej
 - KDD teren drogi dojazdowej
 - KOP teren parkingu
 - ZP teren zieleni urządzonej

- OZNACZENIA NIEBĄDĄCE USTALENIAMI PLANU:
- 1132 granice i numery działek ewidencyjnych
 - tereny zmeliorowane-zdrenowane
 - wody powierzchniowe
 - KDD linie rozgraniczające z oznaczeniami terenu poza obszarem planu

Układ współrzędnych: PL-2000 strefa 7
Projekt planu sporządzono z wykorzystaniem urzędowej mapy zasadniczej pozyskanej z Powiatu Warszawskiego Zachodniego, ul. Poznańska 129/133, 05-850 Ożarów Mazowiecki. Licencja nr OD.6642.2.16.2023_1432_P.

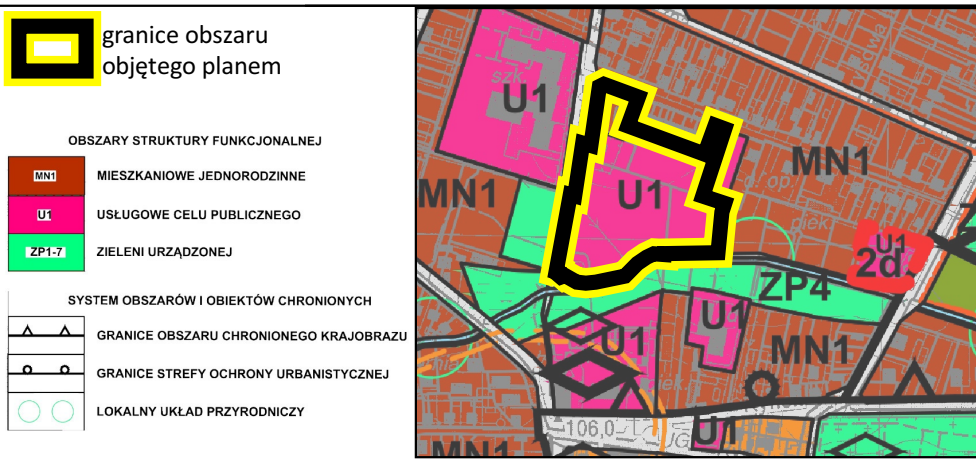

Wyrys ze studium uwarunkowań i kierunków zagospodarowania przestrzennego gminy Stare Babice

