


MIEJSKOWY PLAN ZAGOSPODAROWANIA PRZESTRZENNEGO
W GMINIE STARE BABICE, OBRĘB BLIZNE ŁASZCZYŃSKIEGO - ETAP II

ZAŁĄCZNIK NR 1
DO UCHWAŁY NR
RADY GMINY STARE BABICE
Z DNIA

WYRYS ZE STUDIUM UWARUNKOWAŃ I KIERUNKÓW
ZAGOSPODAROWANIA PRZESTRZENNEGO
GMINY STARE BABICE

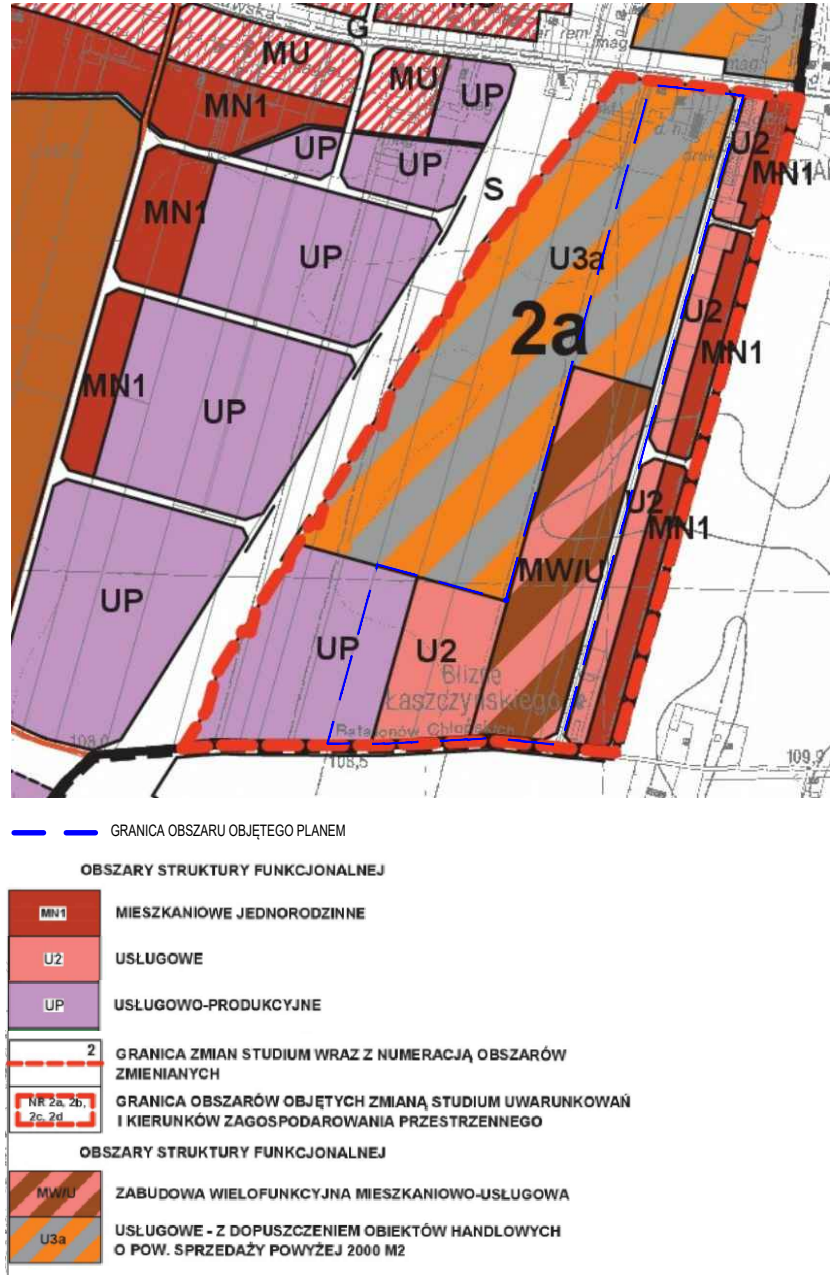

OZNACZENIA:

- granicza obszaru objętego planem
- linia rozgraniczająca tereny o różnym przeznaczeniu lub różnych zasadach zagospodarowania
- nieprzekraczalna linia zabudowy
- nieprzekraczalna linia zabudowy dla budynków o maksymalnej wysokości 16 m
- nieprzekraczalna linia zabudowy dla budynków o maksymalnej wysokości 19 m
- tereny zabudowy mieszkaniowej wielorodzinnej wraz z zabudową usługową
- tereny zabudowy usługowej
- tereny dróg publicznych klasy dojazdowej
- tereny dróg publicznych klasy lokalnej
- szpaler zieleni
- zieleni izolacyjna o minimalnej szerokości 8,0 m

OZNACZENIA INFORMACYJNE

- granicza administracyjna gminy
- rów melioracyjny na terenie o innym przeznaczeniu

Cały obszar planu położony jest w granicy zasięgu powierzchni ograniczających Portu Lotniczego im. Fryderyka Chopina w Warszawie oraz Lotniska Warszawa Babice

API

API Sp. z o.o.
architektura, planowanie, inwestycje
60-752 Poznań, ul. Wolska 6/6B
tel. 61 2230908, e-mail: biuro@apiapozna.pl

SKALA 1:1000

0m 25m 50m 75m 100m