



WÓJT GMINY STARE BABICE

Odpowiedź w trybie ustawy o dostępie do informacji publicznej.

znak sprawy: 56.1431.55.2024

Stare Babice, dnia 19 marca 2024 r.

Pan

w odpowiedzi na wniosek o udzielenie informacji publicznej dotyczącej budynku zlokalizowanego na działce nr e przesyłam informacje odnalezione w archiwum Urzędu Gminy Stare Babice pochodzące z 1993 r. w zakresie wymiarów oraz kubatury i powierzchni budynku.


Można zauważyć, że na nieruchomości zostały przeprowadzone kolejne prace budowlane, które nie były zatwierdzane w Urzędzie Gminy. Ze względu na wprowadzane zmiany w projekcie, dane dotyczące wysokości budynku są nieczytelne. W dokumentacji nie znajdowały się informacje dotyczące gęstości obciążenia ogniowego oraz klasy odporności ogniowej.

Ponadto pragnę zaznaczyć, że zgodnie z art. 63 ust. 1 Prawa budowlanego to właściciele lub zarządcy nieruchomości zobowiązani są przechowywać przez okres istnienia obiektu wszystkie dokumenty oraz opracowania projektowe i dokumenty techniczne robót budowlanych wykonywanych w obiekcie w toku jego użytkowania. W związku z powyższym o szczegółowe dane dotyczące budynków należy w pierwszej kolejności zgłosić się do właściciela nieruchomości.

z up. Wójta Gminy
Michał Więckiewicz
Sekretarz Gminy

LEGENDA:

1. PROJEKTOWANY BUDYNEK WARSZTATOWO-SKŁADOWY Z CZĘŚCIĄ MIESZKALNĄ
2. ISTNIEJĄCY BUDYNEK MIESZK. DREWNIANY
3. BUDYNEK GOSPOD. DO ROZBIÓRKI
4. BUDYNEK MIESZKALNY SĄSIADA MUROWANY
5. BUDYNEK GOSPODARCZY SĄSIADA MUROWANY
6. " " DREWNIANY
7. STUDNIA DO LIKWIDACJI
8. STUDNIA PROJ.
9. SZAMBO PROJ.

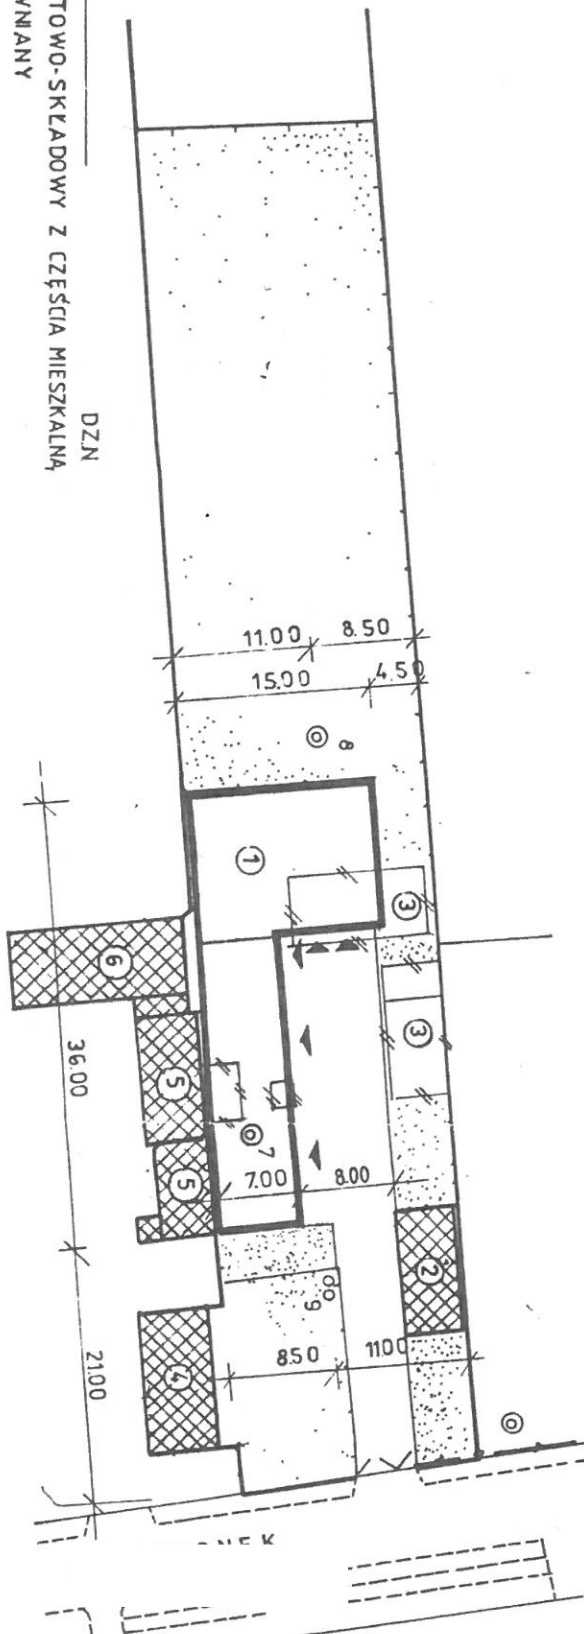

SYTUACJA 1:500

III. WSKAZNIKI TECHNICZNE:

1. Powierzchnia zabudowy	348,0 m ²
2. Kubatura	2330,0 m ³
3. Powierzchnia użytkowa:	
warsztat z zapleczem	247,0 m ²
mieszkanie	177,0 m ²
garaże	40,0 m ²

razem

464,0 m²