



Wójt Gminy Stare Babice

05-082 Stare Babice, ul. Rynek 32,
tel. 22 722-95-81, fax 22 722-90-21;
Sekretariat: tel. 22 722-94-51, 22 722-92-49, fax 22 730-80-88.
www.stare-babice.pl, gmina@stare-babice.waw.pl

ZARZĄDZENIE NR 238 /2020

Wójta Gminy Stare Babice

z dnia 2 grudnia 2020 r.

w sprawie ustanowienia odpłatnej służebności przesyłu na nieruchomości stanowiącej własność Gminy Stare Babice

Na podstawie § 1 ust. 6 oraz § 7 ust. 1 pkt. 2, ust. 3 i ust. 4 Uchwały Nr XXI/201/12 Rady Gminy Stare Babice z dnia 30 października 2012 roku (Dz. Urz. Woj. Maz. z 2012 r. poz. 7660 z późn. zm.) w sprawie zasad gospodarowania nieruchomościami wchodzącymi w skład gminnego zasobu zarządzam, co następuje:

§ 1. 1. Wyrażam zgodę na obciążenie nieruchomości gminnej, opisanej w księdze wieczystej nr **WA1P/00083991/5** oznaczonej jako dz. ew. nr **324/10** o powierzchni **0,0176 ha** z obrębem **0004 Borzęcin Duży**, oraz dz. ew. nr **334/1** o powierzchni **0,0292 ha** z obrębem **0004 Borzęcin Duży**, odpłatną służebnością przesyłu w wysokości **221,40 zł brutto** (słownie złotych: **dwieście dwadzieścia jeden i 40/100gr**) ustalonej w operacie szacunkowym z dnia 28 sierpnia 2020, na rzecz PGE Dystrybucja Spółka Akcyjna z siedzibą w Lublinie przy ul. Garbarskiej 21a, 20-340 Lublin, KRS 0000343124, NIP 946-25-93-855, REGON 060552840.

2. Służebność polegać będzie na korzystaniu z nieruchomości w celu umieszczenia przyłącza elektroenergetycznego kablowego niskiego napięcia oraz korzystaniu z tego urządzenia zgodnie z przeznaczeniem, tj. w zakresie całodobowego wstępu, przechodu, przejazdu, swobodnego całodobowego dostępu do urządzeń w celu przeglądu, konserwacji, naprawy lub wymiany oraz rozbudowy i dystrybucji energii elektrycznej z jednoczesnym obowiązkiem przywrócenia terenu do stanu poprzedniego, po każdorazowych czynnościach i pracach na obciążonej nieruchomości.

3. Lokalizację w/w urządzenia ustala się zgodnie z załącznikiem graficznym do niniejszego zarządzenia. Wykonywanie prawa służebności przesyłu ogranicza się do pasa gruntu szerokości 0,5 m (pół metra), długości 26 m (dwadzieścia sześć metrów) wzdłuż przebiegu kabla niskiego napięcia.


4. Służebność przesyłu ustanawia się na czas nieoznaczony.

§ 2. Wszelkie koszty związane z ustanowieniem służebności przesyłu na w/w nieruchomościach, w tym koszty notarialne i sądowe oraz koszty wykonania operatu szacunkowego w/w służebności w całości ponosi PGE Dystrybucja z siedzibą w Lublinie.

§ 3. Zarządzenie stanowi podstawę do zawarcia notarialnej umowy o ustanowieniu służebności przesyłu opisanej w § 1.


§ 4. Wykonanie Zarządzenia powierzam Kierownikowi Referatu Geodezji i Gospodarki Nieruchomościami

§ 5. Zarządzenie wchodzi w życie z dniem podpisania.

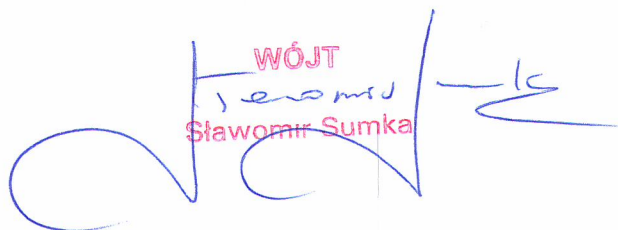
WÓJT
Sławomir Sumka

Wydruk mapy z systemu WebEWID

Załącznik do Zarządzenia nr 238/2020 Wójta Gminy Stare Babice z dnia 2 grudnia 2020r.

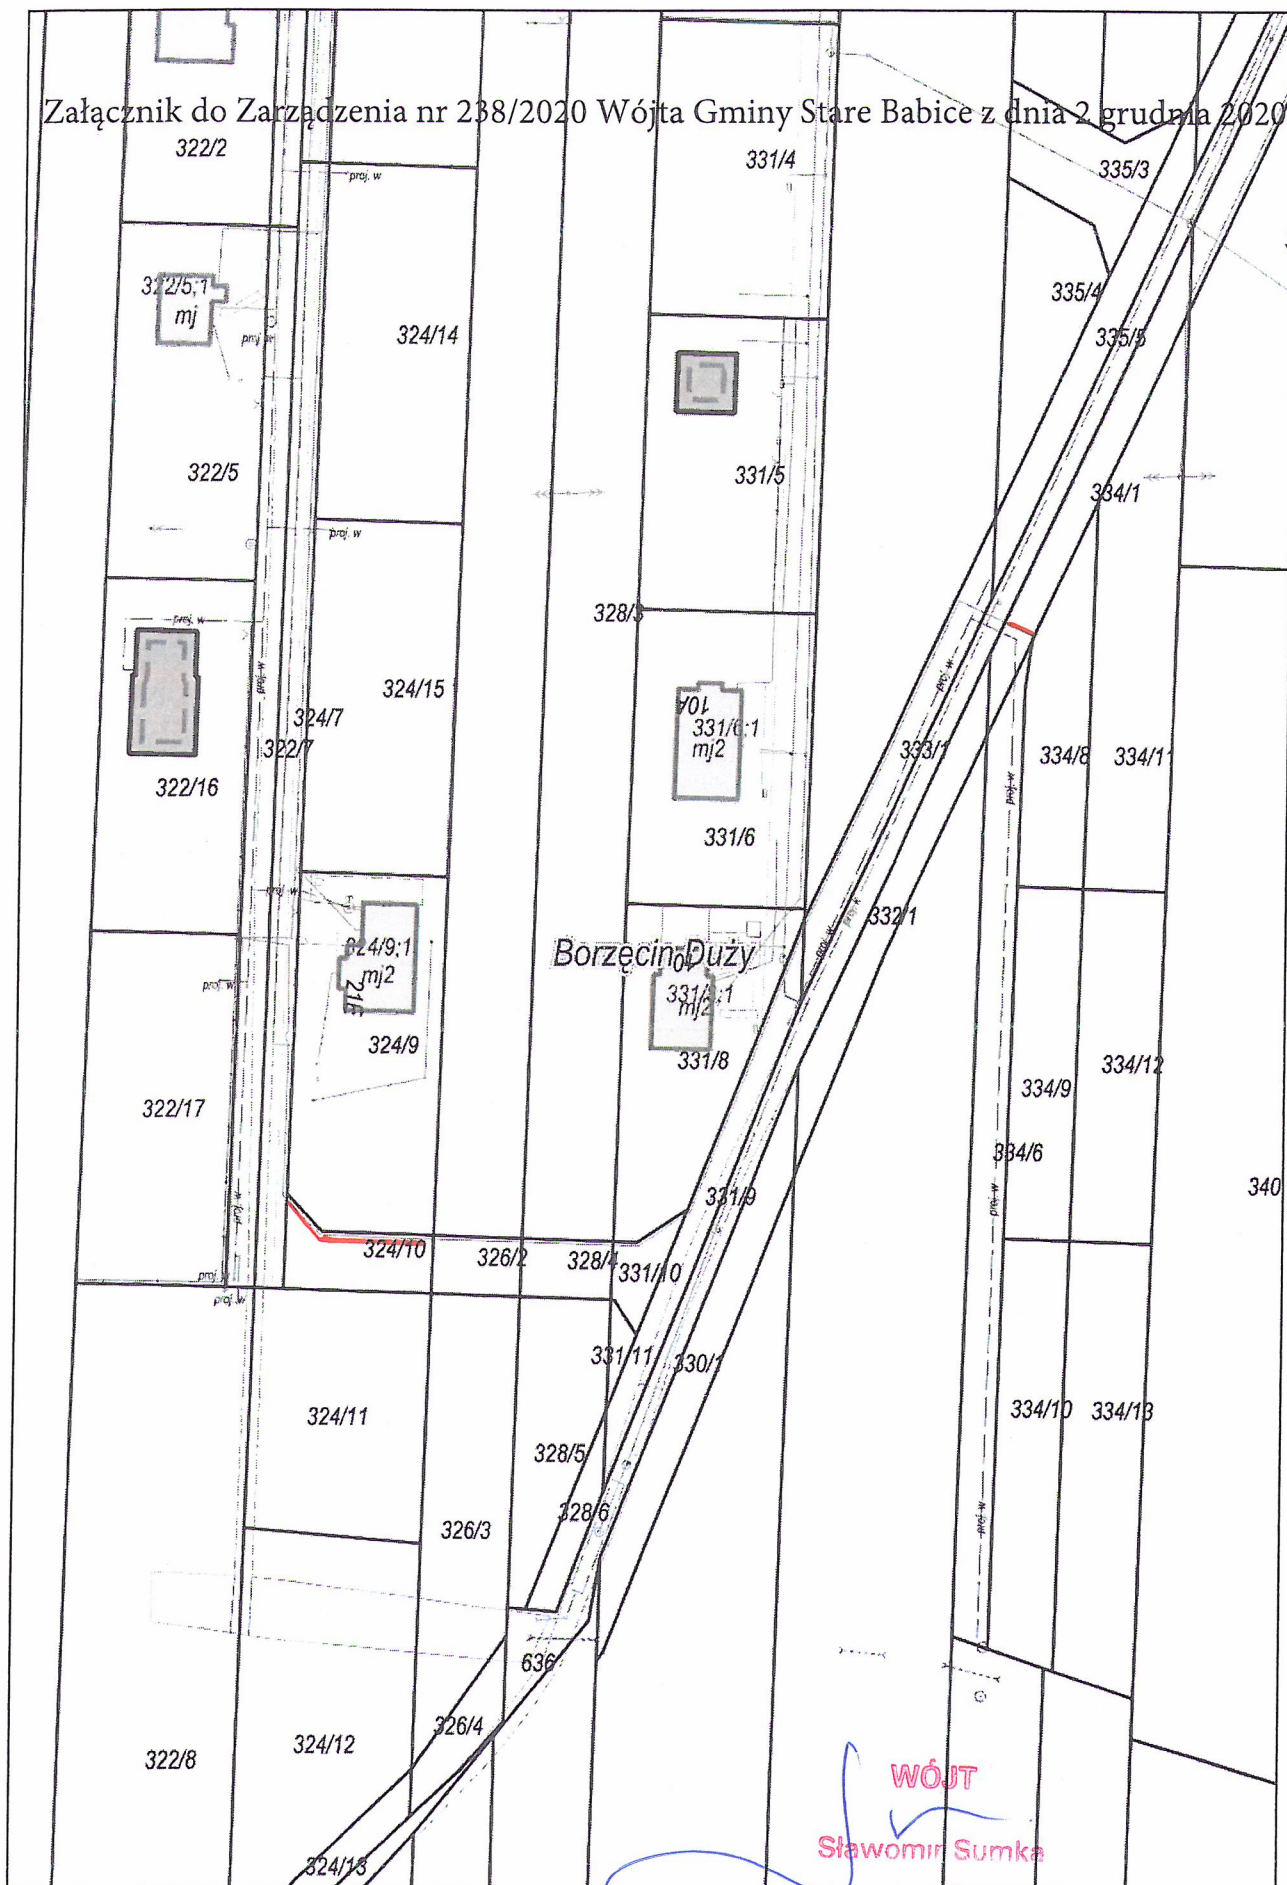

Wydruk w skali 1:1000

Wydruk z systemu WebEWID

Sporządził: Anetta Böhm

Udostępniane informacje nie są dokumentami w postępowaniach administracyjnych i innych. Materiały zawierające informacje z powiatowego zasobu geodezyjnego i kartograficznego (w tym dane z operatu ewidencji gruntów i budynków Starostwa Powiatu Warszawskiego Zachodniego) należy zamawiać w Wydziale Geodezji. Dokumenty zawierające inne informacje przetwarzane w Wewnętrznym Portalu Mapowym należy zamawiać w wydziałach merytorycznych, odpowiedzialnych za aktualizację tych danych.