

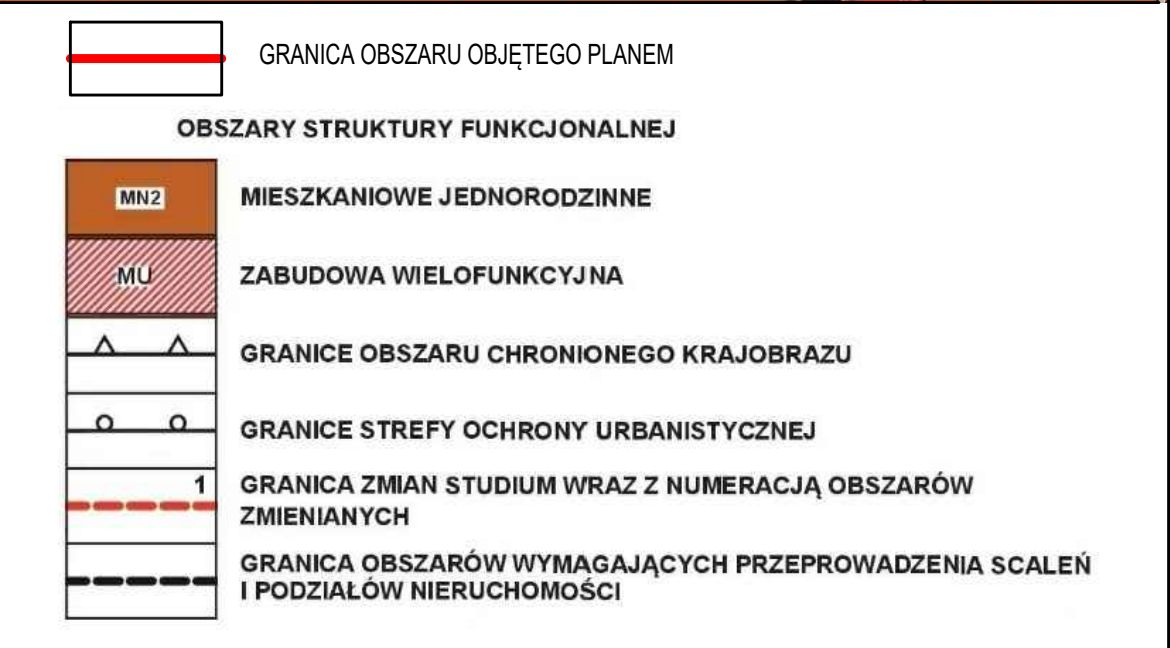


MIEJSCOWY PLAN ZAGOSPODAROWANIA PRZESTRZENNEGO 9 OBSZARÓW USŁUGOWYCH W GMINIE STARE BABICE. OBRĘBY BORZĘCIN DUŻY I BORZĘCIN MAŁY

WYRYS ZE STUDIUM UWARUNKOWAŃ I KIERUNKÓW
ZAGOSPODAROWANIA PRZESTRZENNEGO GMINY STARE BABICE


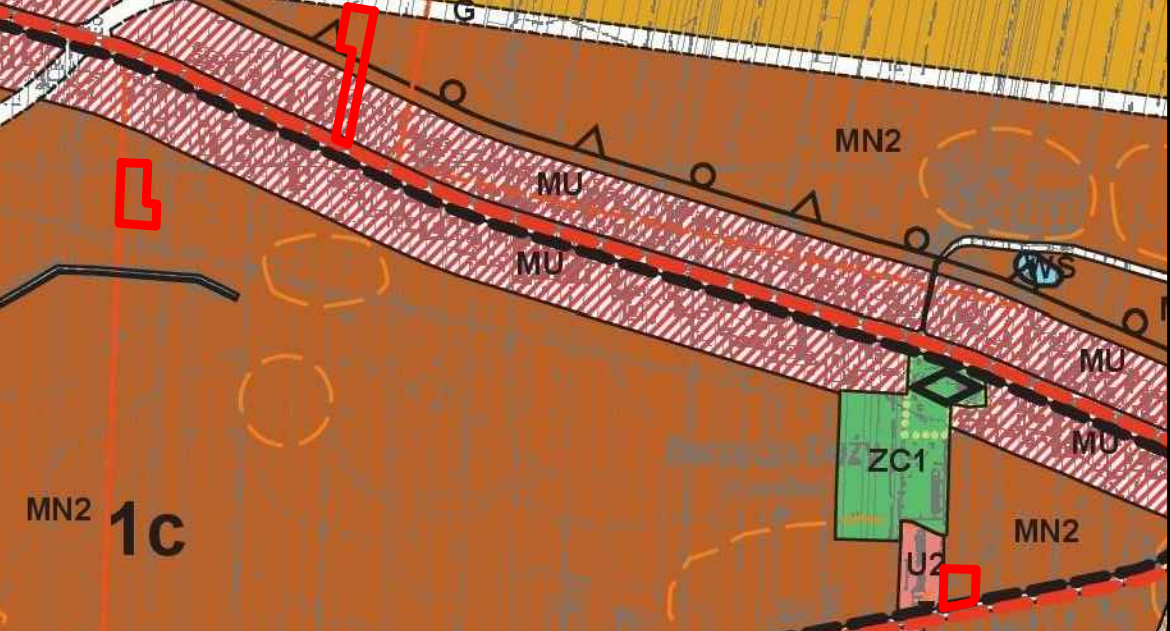


OBRĘB BORZĘCIN MAŁY obszar Nr 10

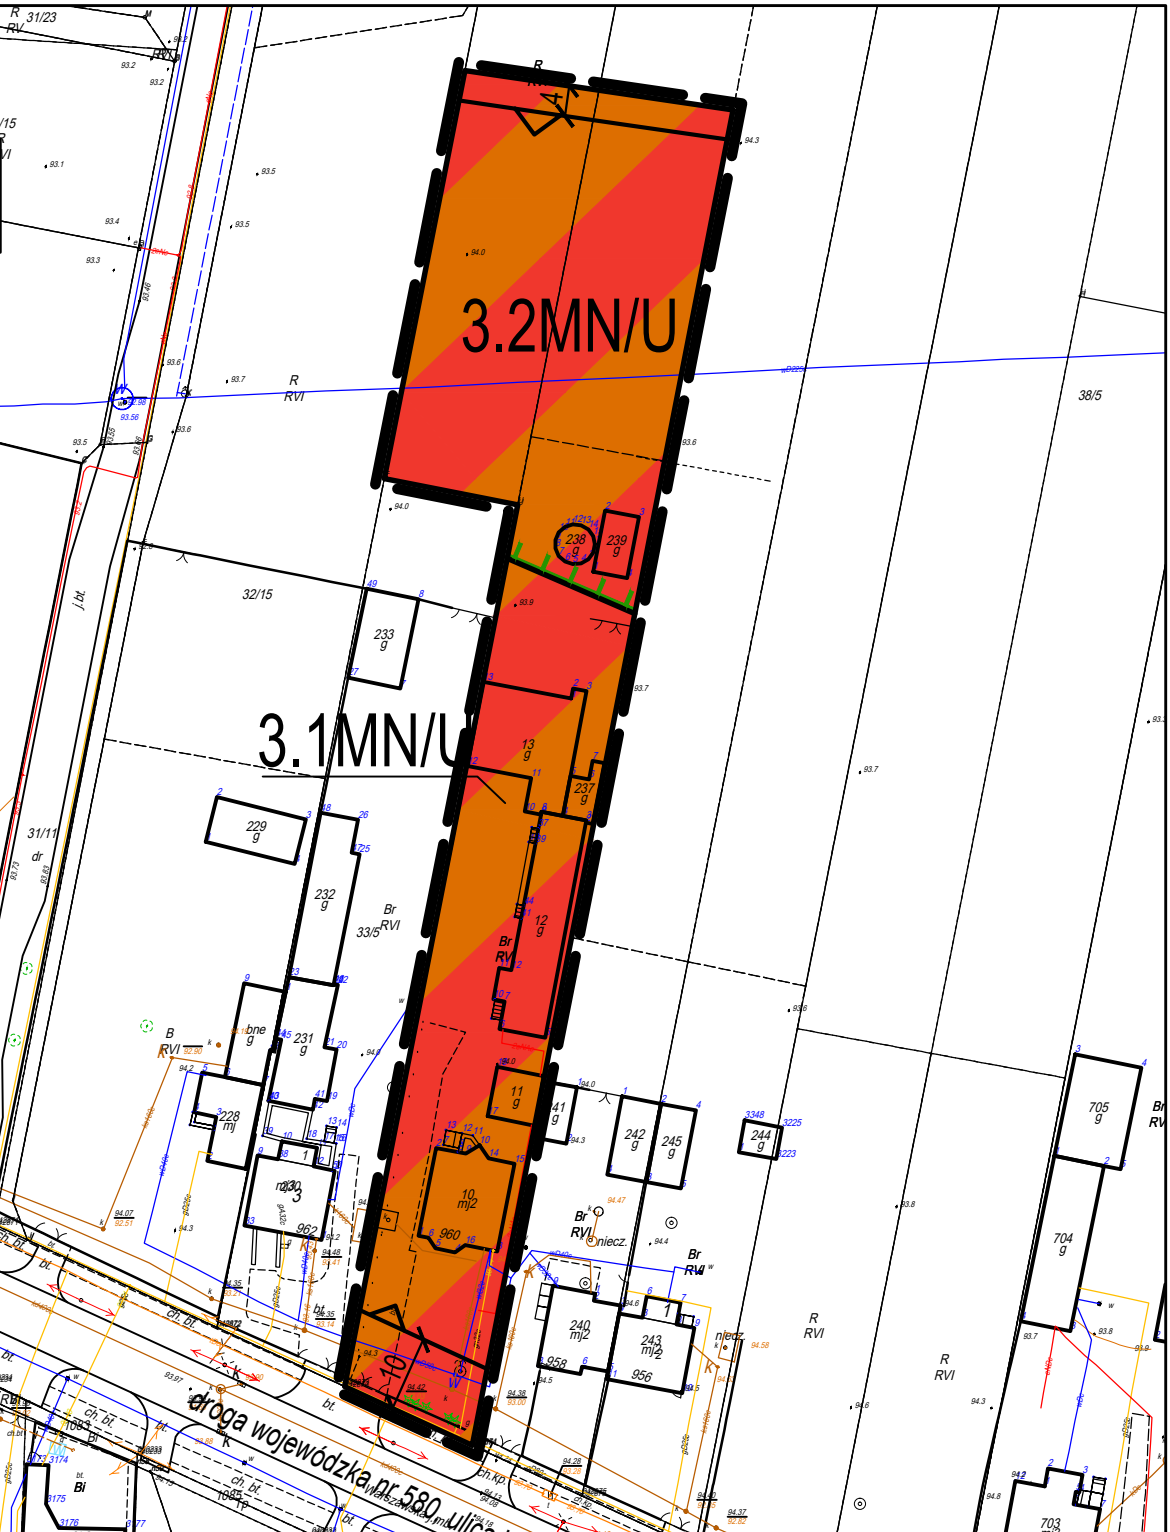


ZAŁĄCZNIK NR 3
DO UCHWAŁY NR
RADY GMINY STARE BABICE Z DNIA
OGŁOSZONEJ W DZIENNIKU URZĘDOWYM WOJEWÓDZTWA MAZOWIECKIEGO
Z DNIA POZ.

OZNACZENIA:

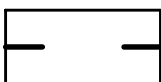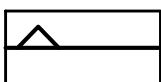-  granica obszaru objętego opracowaniem
-  linia rozgraniczająca tereny o różnym przeznaczeniu lub różnych zasadach zagospodarowania
-  nieprzekraczalna linia zabudowy
- MN** teren zabudowy mieszkaniowej jednorodzinnej
- MN/U** tereny zabudowy mieszkaniowej jednorodzinnej wraz z zabudową usługową


KDW teren drogi wewnętrznej

OZNACZENIA INFORMACYJNE

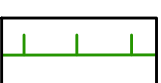
-  granica Warszawskiego Obszaru Chronionego Krajobrazu
-  strefa ochrony sanitarnej cmentarza 50 m

Cały obszar objęty planem położony jest w otulinie Kampinoskiego Parku Narodowego oraz w granicach Głównego Zbiornika Wód Podziemnych nr 2151- Subniecka warszawska (część centralna)


OBRĘB BORZĘCIN DUŻY obszar Nr 9

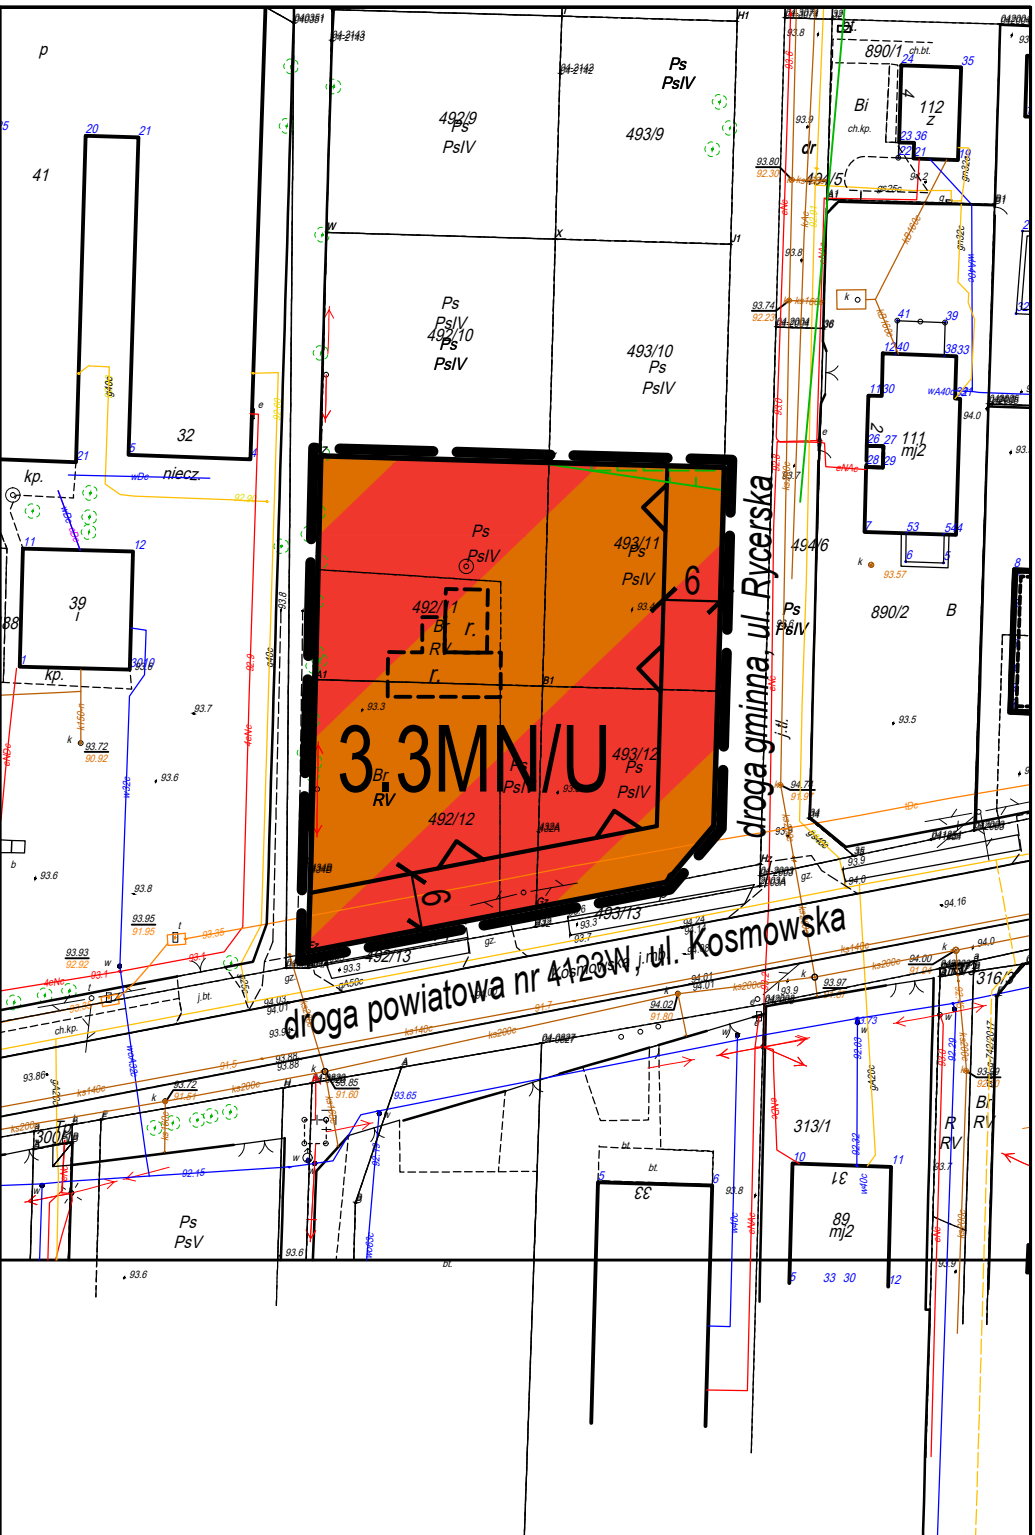

Skala 1: 1000

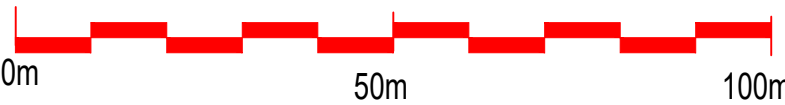

OBRĘB BORZĘCIN DUŻY obszar Nr 11

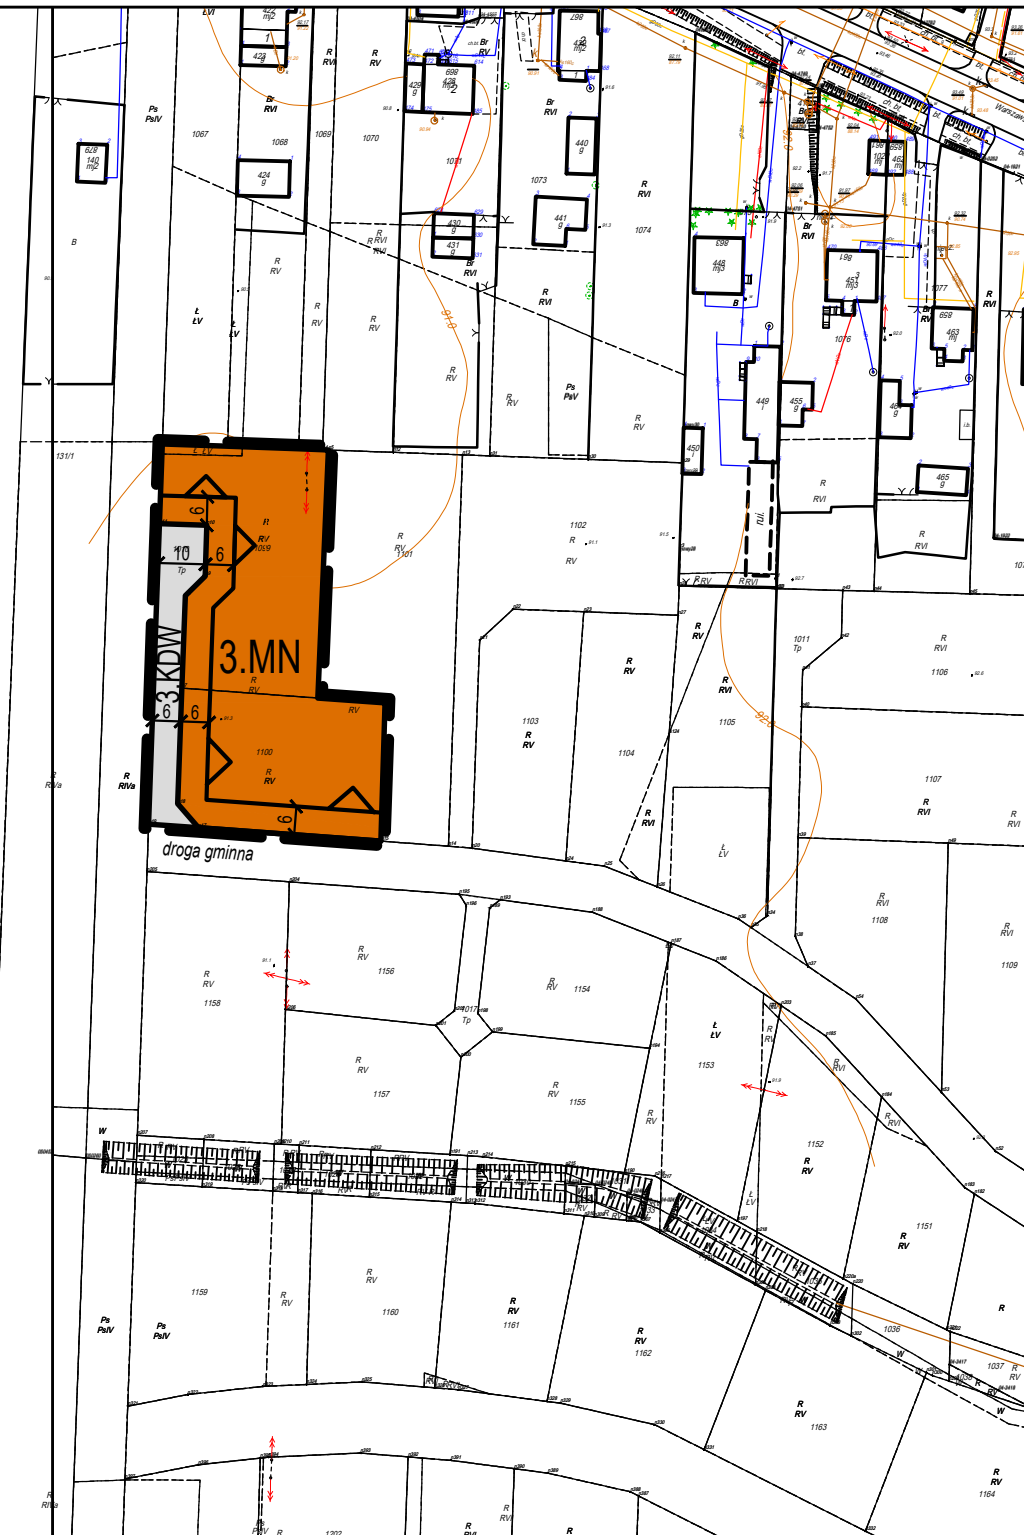

API Sp. z o.o.
architektura, planowanie, inwestycje
60-792 Poznań, ul. Wojskowa 6/B6
tel. 61 2230908, e-mail biuro@apispzo.pl