



WÓJT GMINY STARE BABICE

Odpowiedź w trybie ustawy o dostępie do informacji publicznej

znak sprawy: *SB.1431.29.2023*

Stare Babice, dnia 14 marca 2023 r.

Pan

D G


Szan. Panie,


w odpowiedzi na Pana wniosek skierowany w trybie dostępu do informacji publicznej w załączeniu przekazuję scany zatwierdzonej/ych: organizacji ruchu na ul. Sportowej i Białej Góry. Dodatkowo informuję, że w trakcie opracowywania projektów nie wpłynęły żadne wnioski o zmianę przedmiotowych projektów.

Z poważaniem,

z up. Wójta Gminy

.....
Michał Więckiewicz
Sekretarz Gminy
Sekretarz Gminy Stare Babice

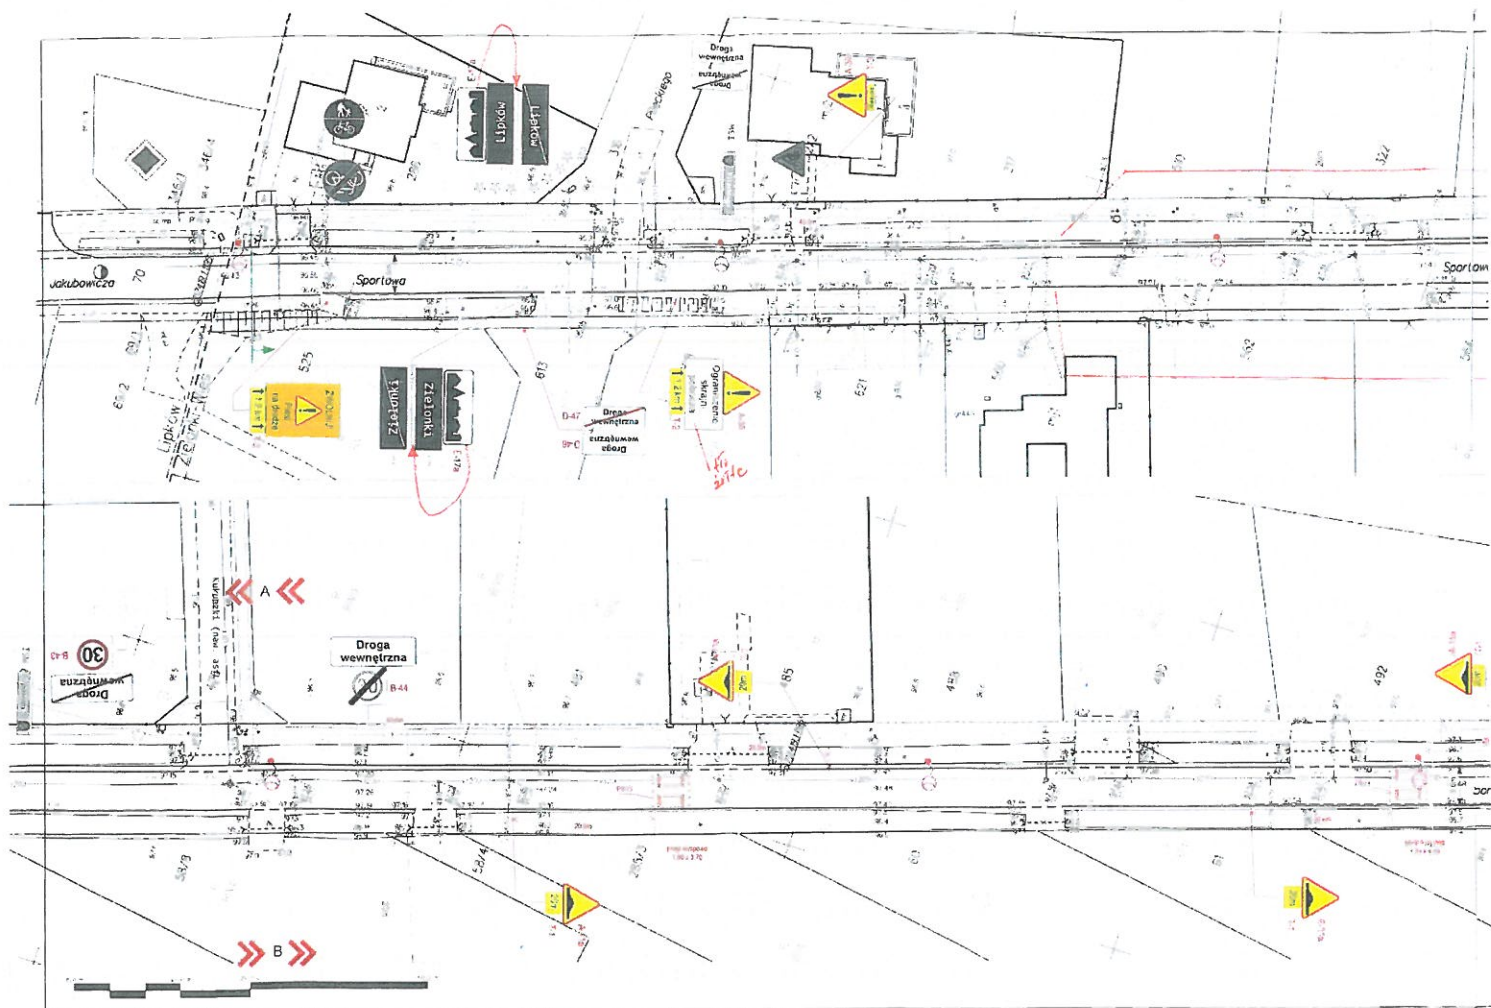

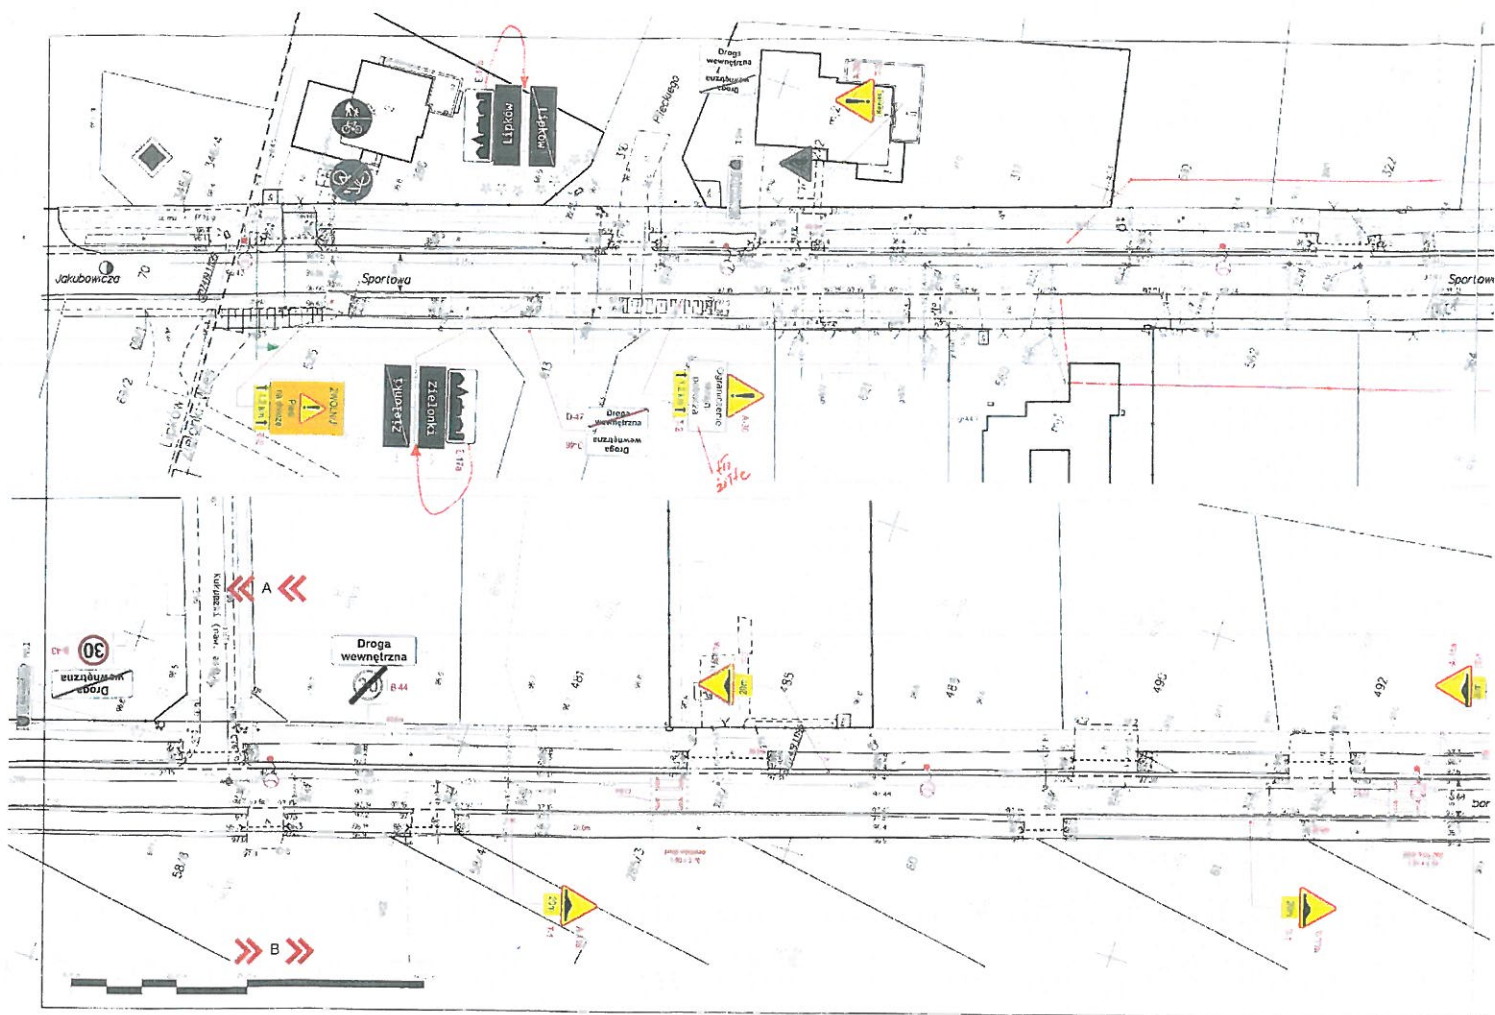

46/S/2021

PROJEKT STAŁEJ **ORGANIZACJI RUCHU**


*dotyczy organizacji ruchu w ul. Sportowej
w Starych Babicach*

<u>INWESTOR:</u> <i>Gmina Stare Babice ul. Rynek 32 05 – 082 Stare Babice</i>	<u>PROJEKTANT:</u> <i>PB: P K₁ R , P₁ Tel:</i>
---	--

Stare Babice – sierpień 2021 r.

Plan sytuacyjny

46/S/2021

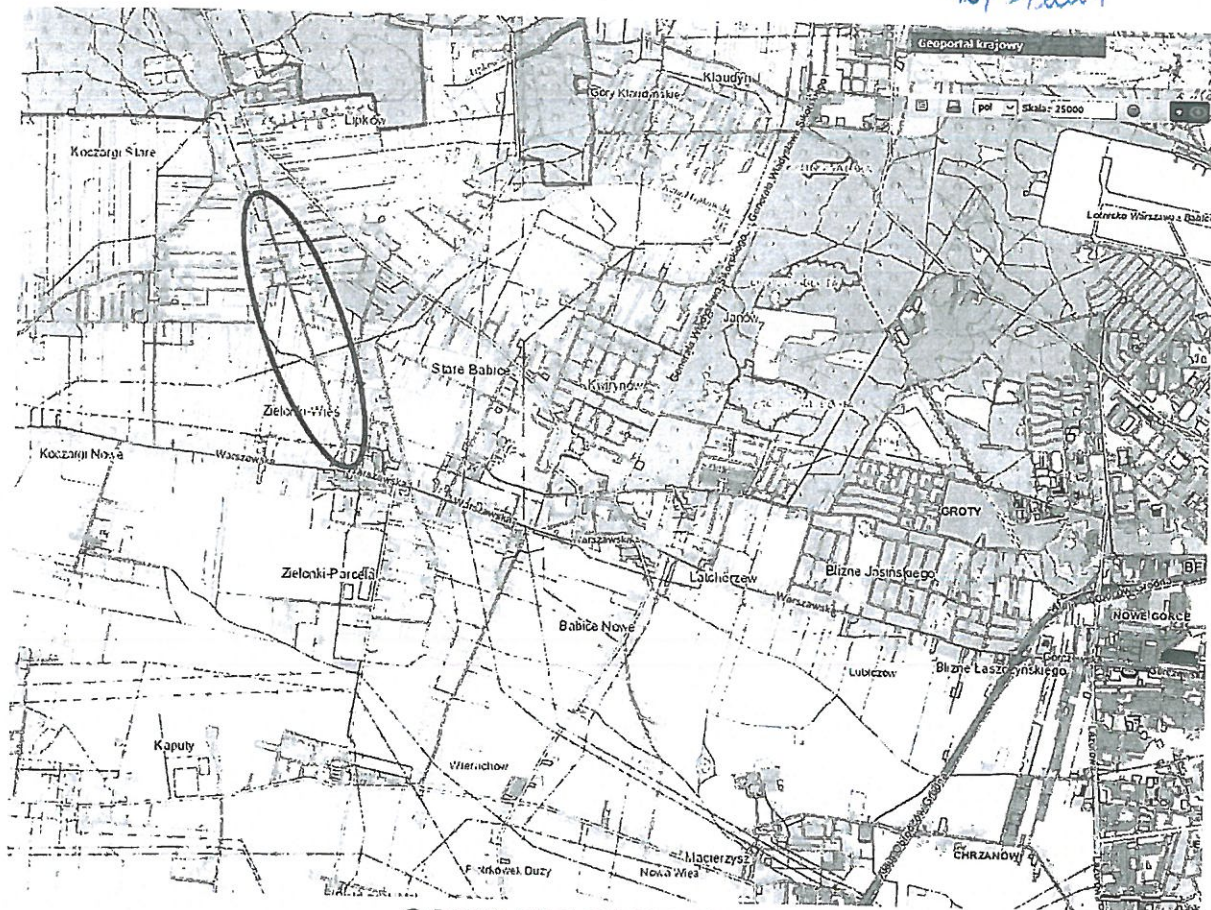

OPIS TECHNICZNY

1. Podstawy Prawne Opracowania

- Ustawa „Prawo o ruchu drogowym” z dnia 20 czerwca 1997r. tekst jednolity z 2012r. (Dz. U. Nr 2012 poz. 1137),
- Rozporządzenie Ministra infrastruktury z dnia 23 września 2003r. w sprawie szczegółowych warunków zarządzania ruchem na drogach oraz wykonywania nadzoru nad tym zarządzeniem. (Dz. U. Nr 177 poz. 1729),
- Rozporządzenie Ministrów Infrastruktury oraz Spraw Wewnętrznych i Administracji z dnia 31 lipca 2002r. w sprawie znaków i sygnałów drogowych (Dz. U. Nr 170 poz. 1393)
- Instrukcja o znakach drogowych pionowych (Załączniki nr 1-4 do rozporządzenia Ministra Infrastruktury z dnia 3 lipiec 2003r. w sprawie szczegółowych warunków technicznych dla znaków i sygnałów drogowych oraz urządzeń bezpieczeństwa ruchu drogowego i warunków umieszczania na drogach Dz. U. nr 220 poz. 2181 z dnia 23 grudnia 2003r.

2. Charakterystyka ciągu komunikacyjnego w zakresie projektu.

Istniejące zagospodarowanie terenu

Droga gminna o daszkowym przekroju jezdni o nawierzchni z asfaltu z odwodnieniem rowu przydrożnego (ul. Sportowa). W obrębie opracowania znajduje się skrzyżowanie oraz wyjazd z posesji i dróg wewnętrznych. Linie rozgraniczające ulice stanowią granice działek. Droga posiada pionowe oznakowanie i poziome częściowe.

3. Charakterystyka drogi i ruchu


Brak pomiarów ruchu na przedmiotowym odcinku drogi. Pomiar własny wykazał średni ruch samochodowy, zwiększony w godzinach rannych i popołudniowych.

46/5/2021

4. Rozwiązania projektowe

Zaprojektowano rozwiązania wykazane w części graficznej opracowania. Zaprojektowano:

- komplety progów zwalniających wyspowych tzw. poduszek z prefabrykatów gotowych, zlokalizowanych w lokalizacji powyżej 40m od włączeń w drogi wewnętrzne, które z czasem stanowią będą skrzyżowania dróg publicznych, w ciągu ul. Sportowej kursuje autobus komunikacji zbiorowej,
 - progi wyspowe zostały uzupełnione o elementy odblaskowe w liczbie po 5 szt. z każdej strony. Progi będą posiadały również oznakowanie P-25,
 - zaprojektowano znaki ostrzegawcze z tablicą sygnalizującą ruch pieszy istniejącym poboczem,
 - zaprojektowano pełne oświetlenie uliczne na całym odcinku projektowanej drogi.
- Organizacja ruchu ma za zadanie zwiększenie bezpieczeństwa w ruchu kołowym i pieszym.

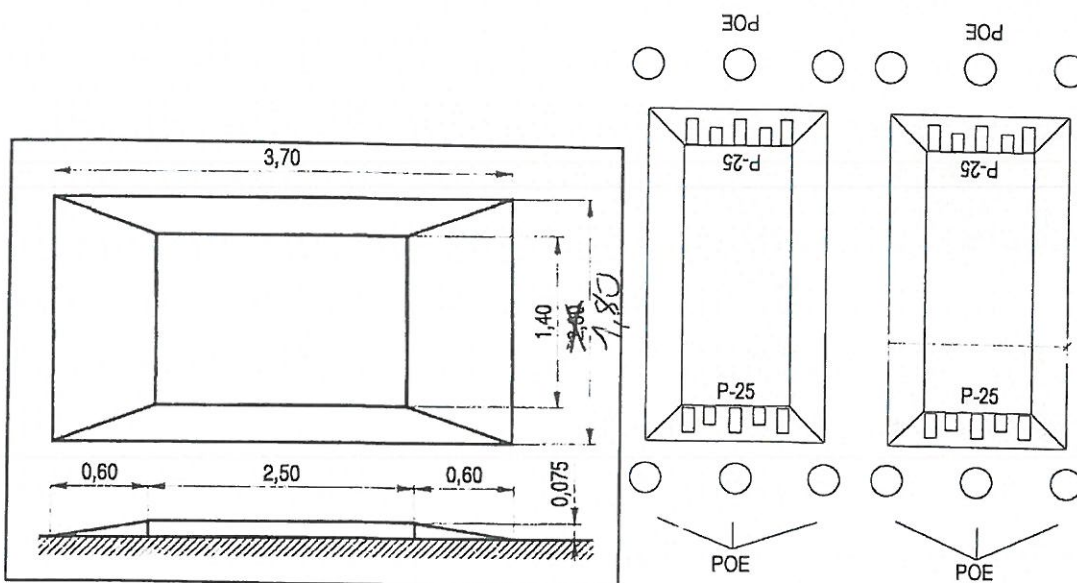

Oświetlenie progów


Progi zwalniające w okresie od zmroku do świtu oraz w warunkach niedostatecznej widoczności będzie oświetlony światłem z oświetlenia ulicznego. Odległość między latarniami nie może być większa od 40 m.


Na powierzchni najazdowej progu umieszczone zostaną odblaskowe linie podłużne, równoległe do osi jezdni. W odległości 1 m przed progiem na nawierzchni jezdni będą umieszczone punktowe elementy odblaskowe barwy białej, w liczbie co najmniej czterech - usytuowane liniowo, równoległe do progu.


Dopuszcza się wykonanie progów wyspowych typu trapezowego o wysokości 6 cm. Nawierzchnia progu może być wykonana z prefabrykatów bądź z kostki betonowej prostokątnej o gr. 8 cm na podsypce cementowo – piaskowej $R_m=2,5\text{MPa}$ o gr. 10 cm bądź podbudowie betonowej.

5. Termin

Planowany termin budowy zamierzenia inwestycyjnego zaplanowano na wrzesień 2021 r., który uzależniony jest od warunków pogodowych i ostatecznego zatwierdzenia przez ZDP w Ożarowie Mazowieckim.

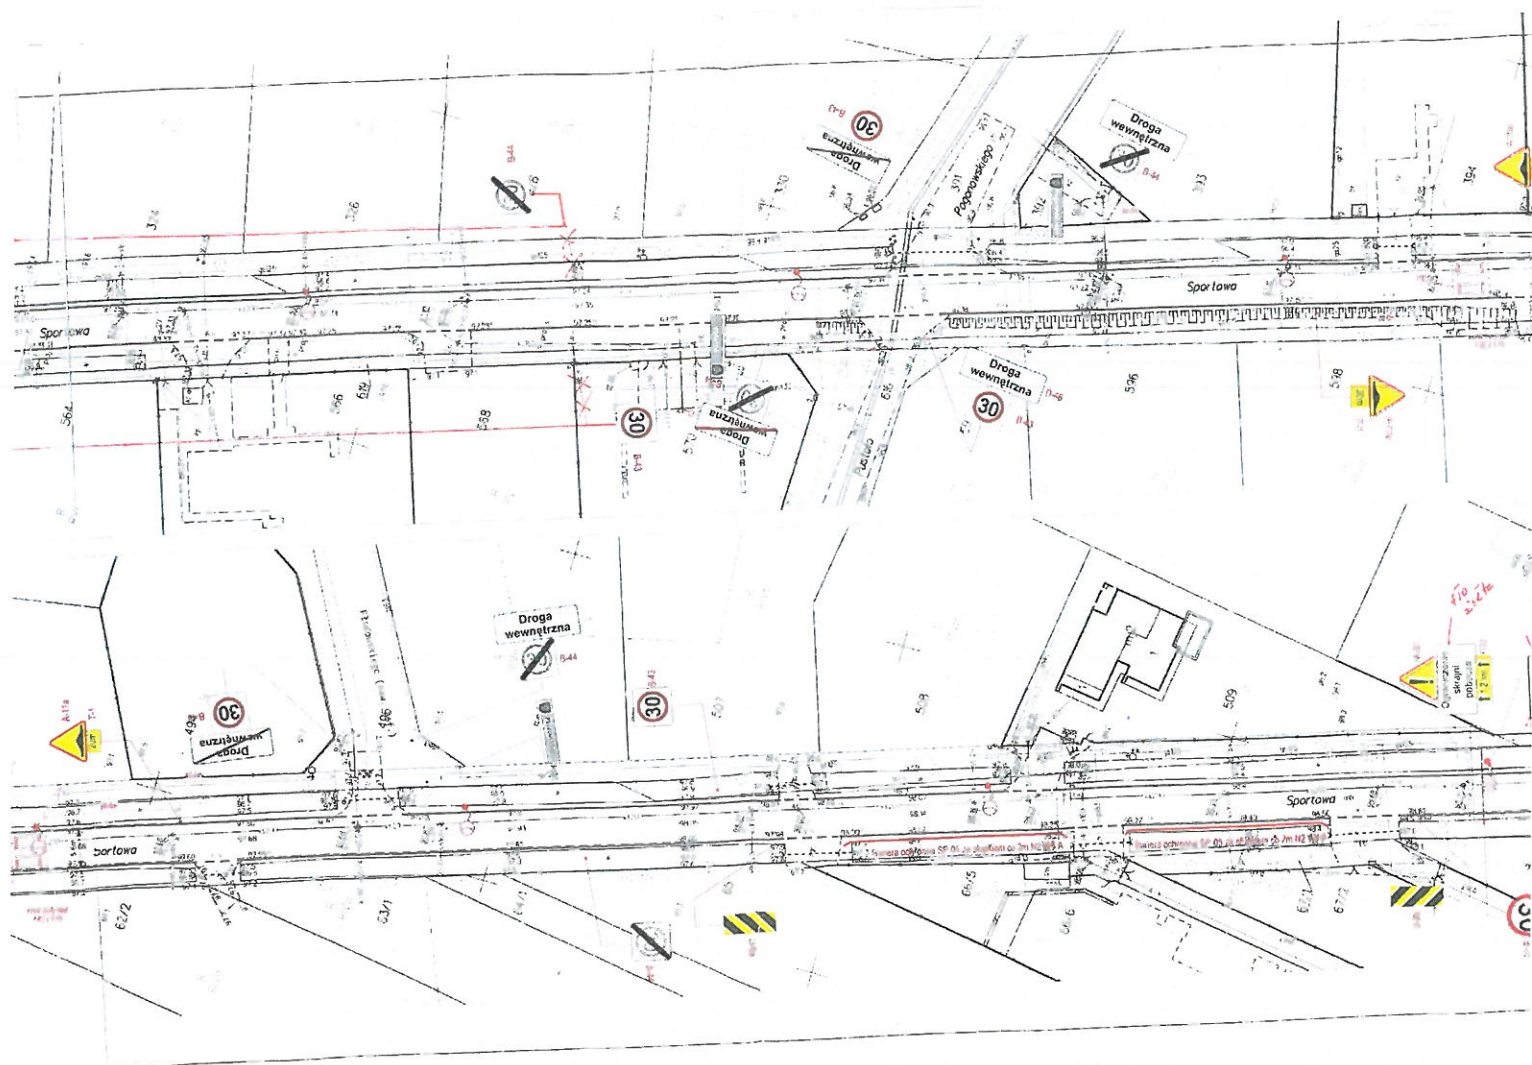

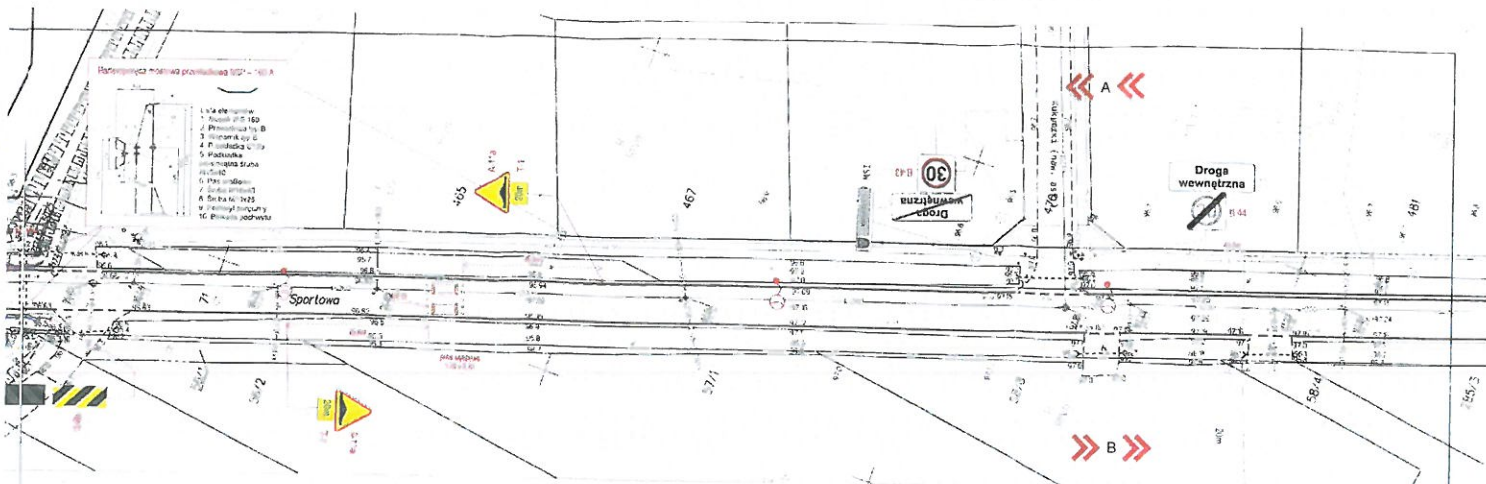

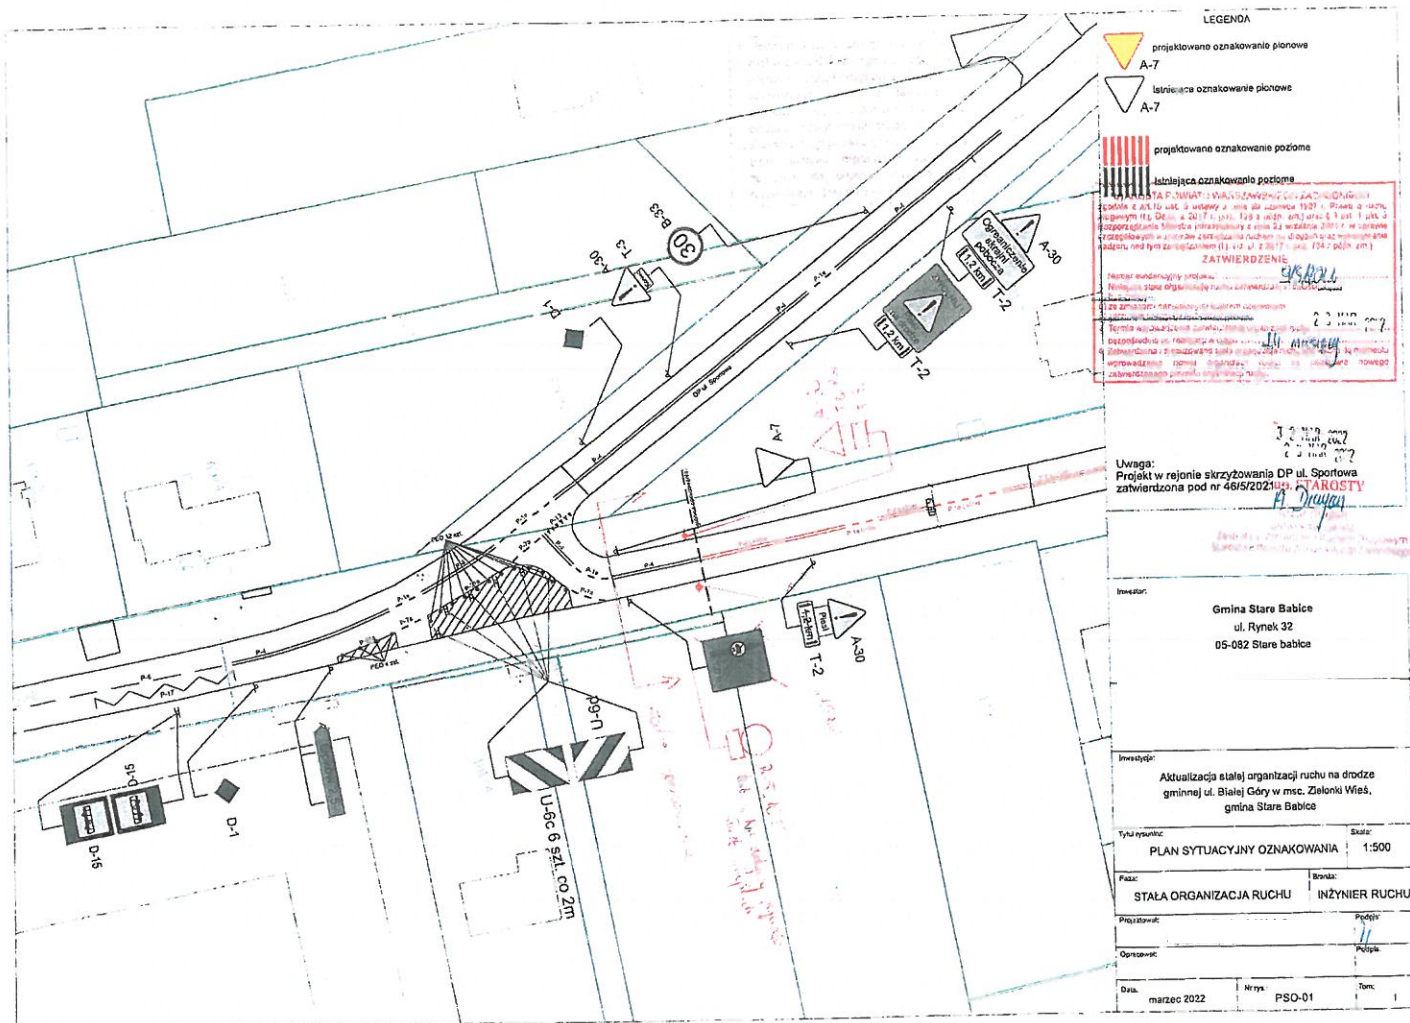

LEGENDA

projektowane oznakowanie pionowe
A-7

istniejące oznakowanie pionowe
A-7

projektowane oznakowanie poziome

istniejące oznakowanie poziome

ZATWIERDZENIE

Wzrost mierzniarski projektu:
Niniejszy stan opracowania projektu zatwierdzam i zatwierdzam:
Data zatwierdzenia: 2022-03-01
Podpis: [Signature]
Stanowisko: [Title]

Uwaga:
Projekt w rejonie skrzyżowania DP ul. Sportowa
zatwierdzona pod nr 4615/2021H. PIKROSTY

Inwestor:
Gmina Stare Babice
ul. Rynek 32
05-082 Stare Babice

Inwestycja:
Aktualizacja stałej organizacji ruchu na drodze
gminnej ul. Białej Góry w msc. Zielonki Wśeś,
gmina Stare Babice



Tytuł rysunku: PLAN SYTUACYJNY OZNAKOWANIA **Skala:** 1:500

Faza: STAŁA ORGANIZACJA RUCHU **Wzrost:** INŻYNIER RUCHU

Przebieg: **Podpis:** [Signature]

Opis: **Podpis:** [Signature]

Data: marzec 2022 **Nr rys:** PSO-01 **Tom:** 1

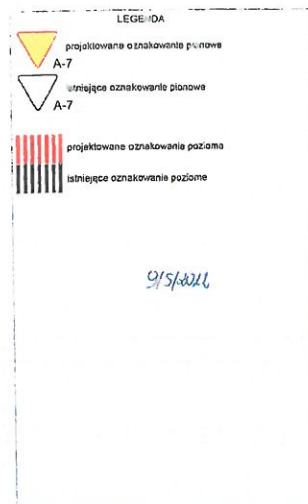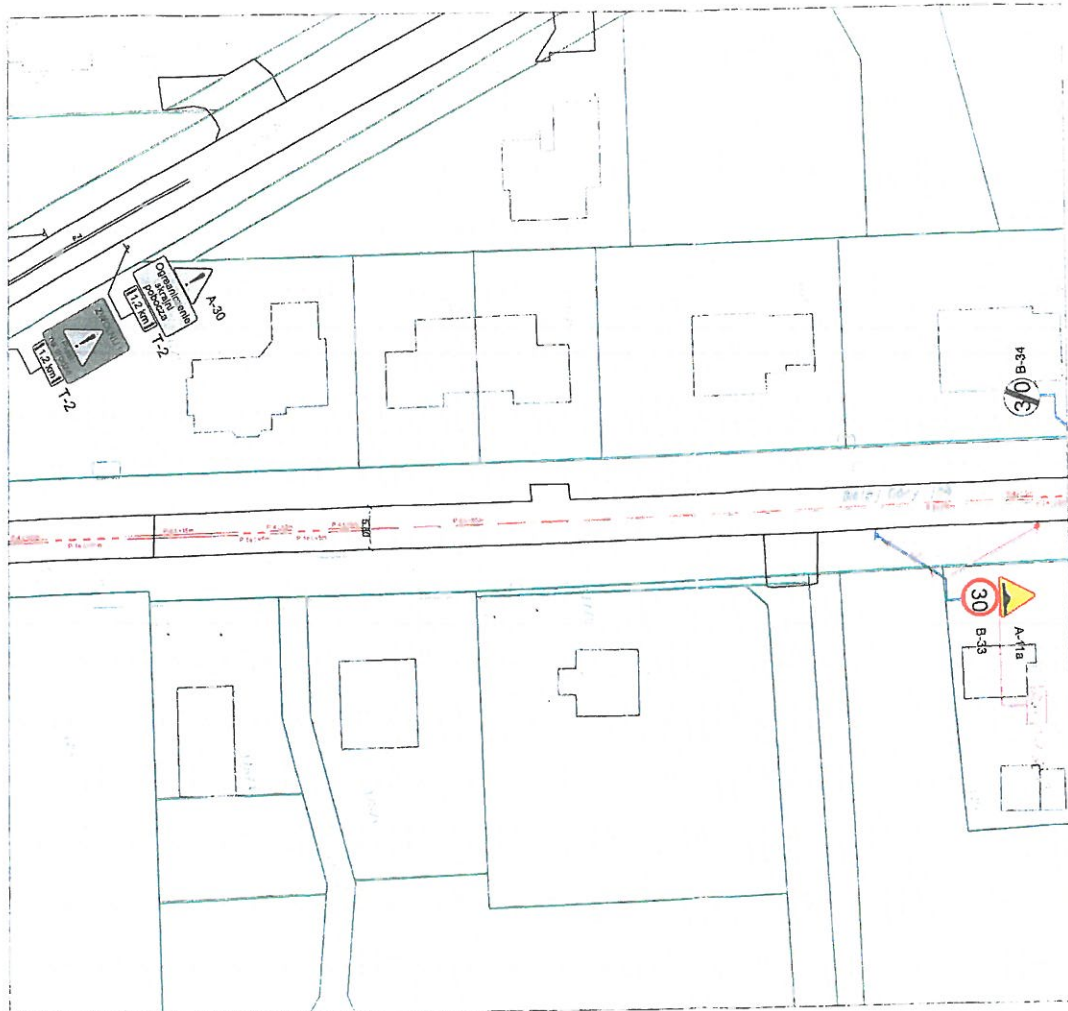


Inwestor:	
Gmina Stare Babice ul. Rynek 32 05-082 Stare Babice	
Inwestycja:	
Aktualizacja stałej organizacji ruchu na drodze gminnej ul. Białej Góry w msc. Zielonki Włoc, gmina Stare Babice	
Tytuł rysunku:	Skala:
PLAN SYTUACYJNY OZNAKOWANIA	1:500
Prace:	Branda:
STAŁA ORGANIZACJA RUCHU	INŻYNIER RUCHU
Projektant:	Wzrost:
Opracował:	Podpis:
Data: marzec 2022	Nr rys: PSD-02
Lam	



LEGENDA	
	projektowane sprostowania drogowe
	projektowany opasek drogowy
	projektowane oznakowanie pionowe
	A-7
	istniejące oznakowanie pionowe
	A-7
	projektowane oznakowanie poziome
	istniejące oznakowanie poziome


Inwestor:	
Gmina Stare Babice ul Rynek 32 05-082 Stare babice	
Inwestycja:	
Aktualizacja stałej organizacji ruchu na drodze gminnej ul. Białej Góry w msc. Zielonki Włoc. gmina Stare Babice	
Tytuł rysunku:	Skala:
PLAN SYTUACYJNY OZNAKOWANIA	1:500
Faza:	Strona:
STALA ORGANIZACJA RUCHU	INŻYNIER RUCHU
Projektant:	Podpis:
Opisano:	Wzrost:
Data:	Artykuł:
marzec 2022	PSO-03

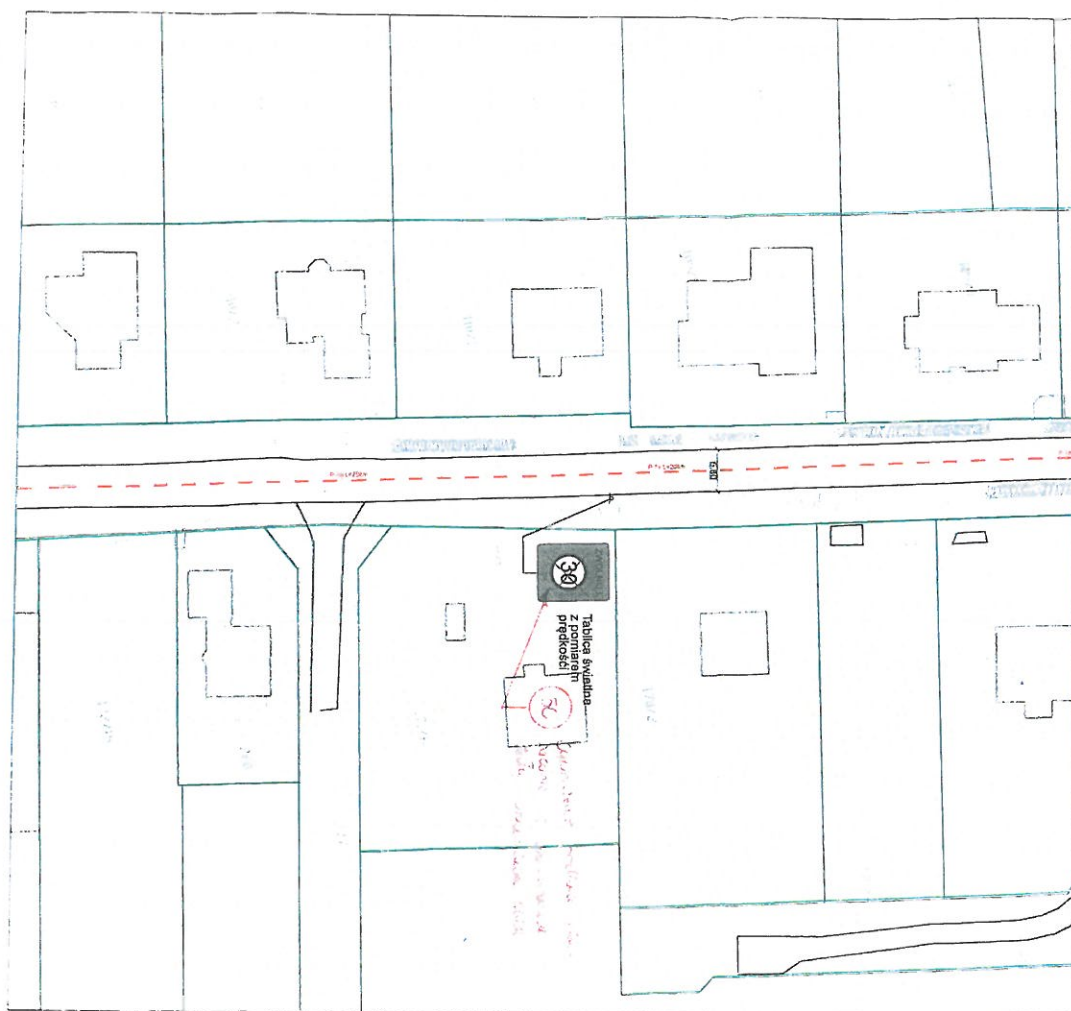

LEGENDA	
	projektowane oznakowanie pionowe
A-7	
	istniejące oznakowanie pionowe
A-7	
	projektowane oznakowanie poziome
	istniejące oznakowanie poziome


95/104

Inwestor:	
Gmina Stare Babice ul. Rynek 32 05-082 Stare Babice	
Inwestycja:	
Aktualizacja stałej organizacji ruchu na drodze gminnej ul. Białej Góry w msc. Zielonki Włók, gmina Stare Babice	
Tytuł rysunku:	Skala:
PLAN SYTUACYJNY OZNAKOWANIA	1:500
Faza:	Strona:
STAŁA ORGANIZACJA RUCHU	INŻYNIER RUCHU
Projektant:	Wzrost:
Opisownik:	Wzrost:
Data:	Nr rys:
marzec 2022	PSO-04
	Str.
	1

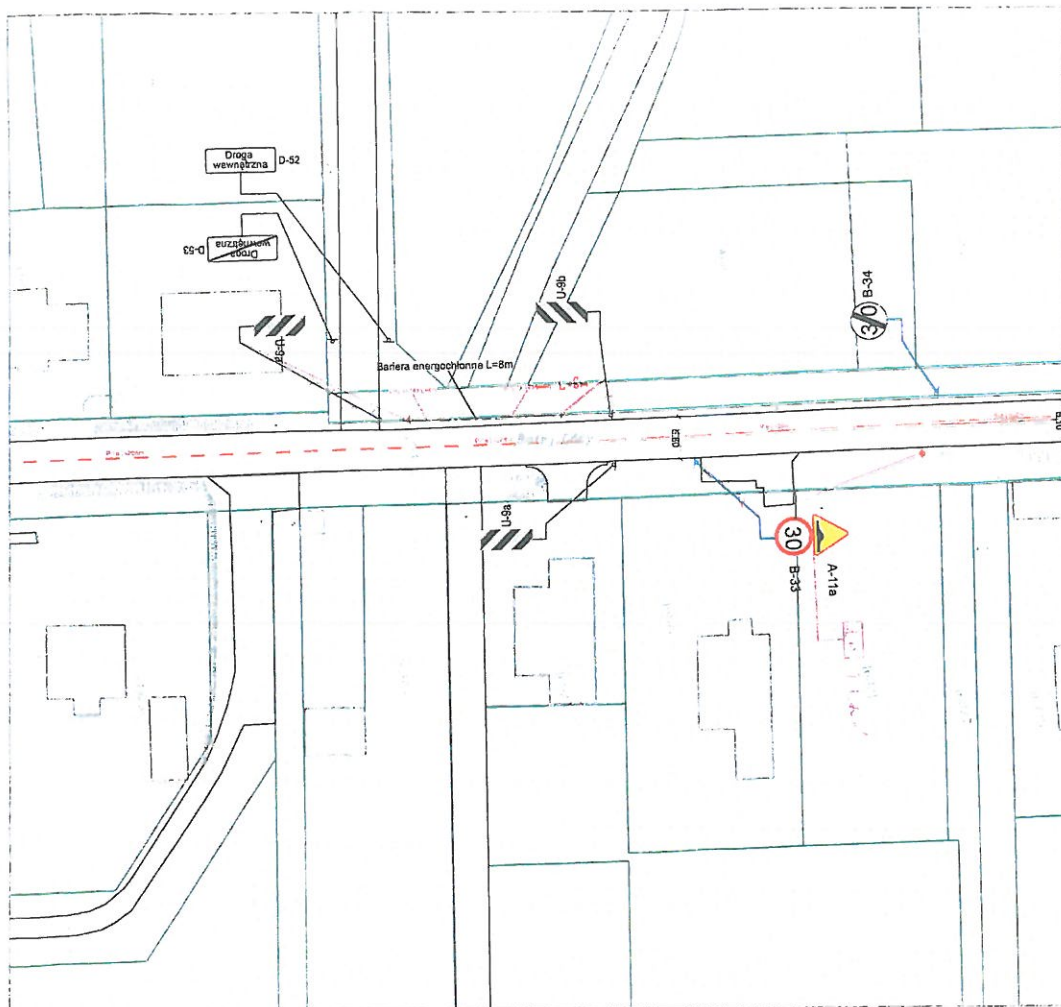

LEGENDA	
	projektowane oznakowanie pionowe A-7
	istniejące oznakowanie pionowe A-7
	projektowane oznakowanie poziome
	istniejące oznakowanie poziome

Inwestor:	
Gmina Stare Babice ul. Rynek 32 05-082 Stare Babice	
Inwestycja:	
Aktualizacja stałej organizacji ruchu na drodze gminnej ul. Białej Góry w msc. Zielonki Włosz, gmina Stare Babice	
Tytuł rysunku:	Skala:
PLAN SYTUACYJNY OZNAKOWANIA	1:500
Przebieg:	Strona:
STAŁA ORGANIZACJA RUCHU	INŻYNIER RUCHU
Projektant:	Redaktor:
Wykonawca:	Redaktor:
Data:	Strona:
marzec 2022	PSO-05

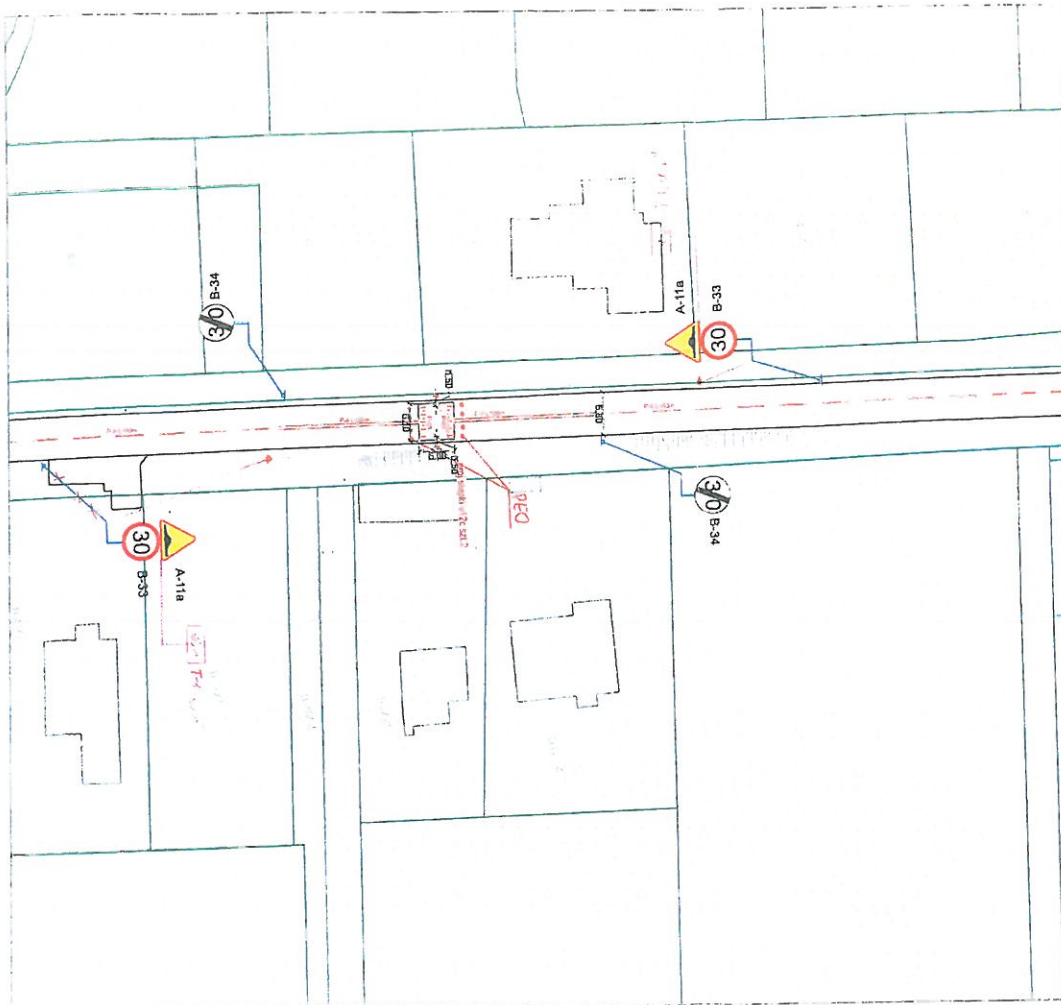

LEGENDA

- projektowane spowolnienie drogowe
- projektowany opóźnik drogowy
- projektowane oznakowanie pionowe
- A-7
- istniejące oznakowanie pionowe
- A-7
- projektowane oznakowanie poziome
- istniejące oznakowanie poziome

9/15/2022

Inwestor:	
Gmina Stare Babice ul. Rynek 32 05-082 Stare Babice	
Inwestycja:	
Aktualizacja stałej organizacji ruchu na drodze gminnej ul. Białej Góry w msc. Zielonki Wład, gmina Stare Babice	
Tytuł rysunku:	Skala:
PLAN SYTUACYJNY OZNAKOWANIA	1:500
Forma:	branża:
STALA ORGANIZACJA RUCHU	INŻYNIER RUCHU
Projektant:	Podpis:
Opiniotwórca:	Podpis:
Data:	Nr rys.:
marzec 2022	PSO-05




LEGENDA

- proponowane oznakowanie drogowe
- projektowany opornik drogowy
- projektowane oznakowanie pionowe
- A-7
- istniejące oznakowanie pionowe
- A-7
- projektowane oznakowania poziome
- istniejące oznakowania poziome

9/5/2022

Inwestor:	
Gmina Stare Babice ul. Rynek 32 05-082 Stare Babice	
Inwestycja:	
Aktualizacja stałej organizacji ruchu na drodze gminnej ul. Białej Góry w msc. Zielonki Włosz, gmina Stare Babice	
Typ projektu:	Skala:
PLAN SYTUACYJNY OZNAKOWANIA	1:500
Faza:	Specjalista:
STAŁA ORGANIZACJA RUCHU	INŻYNIER RUCHU
Projektant:	Pracownik:
Opracował:	Pracownik:
Data:	Nr rys.:
marzec 2022	PSO-07

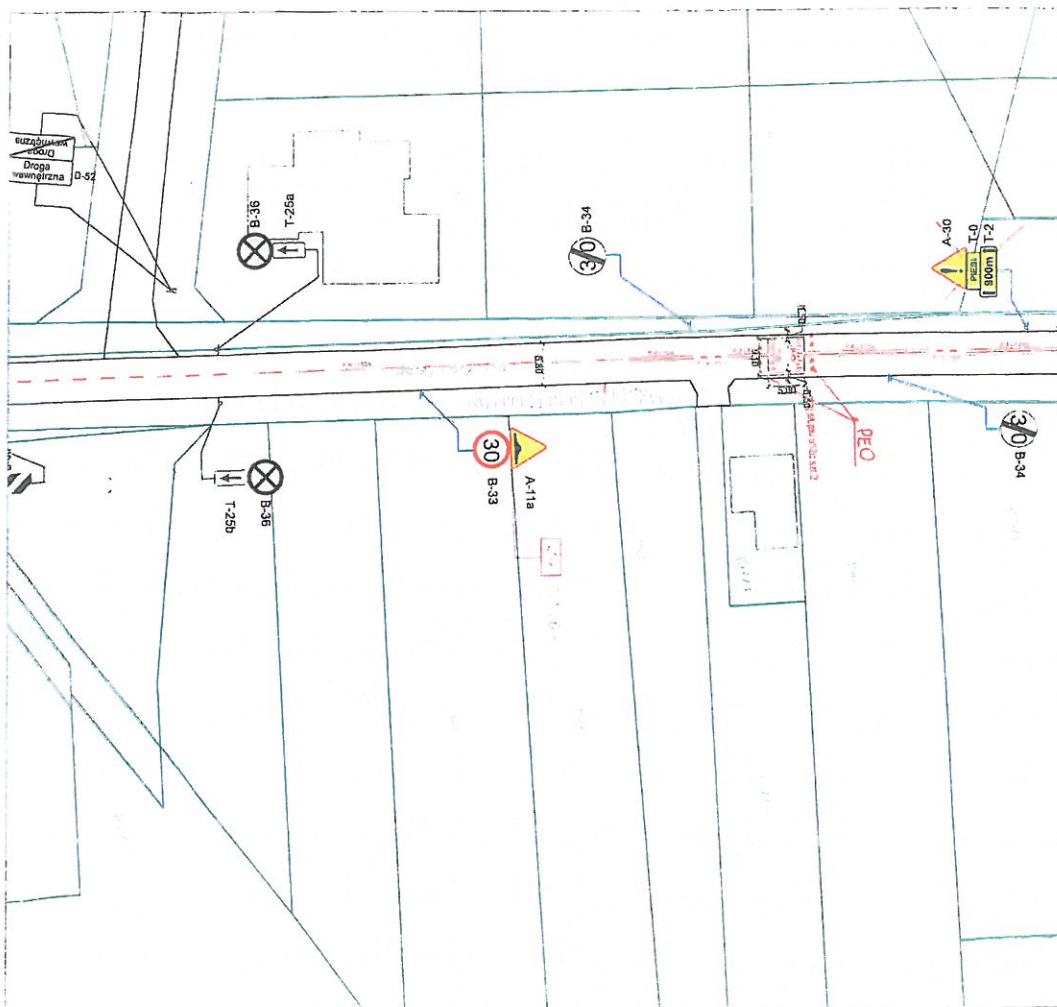


LEGENDA


- projektowane szwalowisko drogowe
- projektowany opornik drogowy
- projektowane oznakowanie pionowe
- A-7
- istniejące oznakowanie pionowe
- A-7
- projektowane oznakowanie poziome
- istniejące oznakowanie poziome

9/31/2021

Inwestor:	
Gmina Stare Babice ul. Rynek 32 05-082 Stare babice	
Inwestycja:	
Aktualizacja stałej organizacji ruchu na drodze gminnej ul. Białej Góry w msc. Zielenki Wios, gmina Stare Babice	
Tytuł projektu:	Skala:
PLAN SYTUACYJNY OZNAKOWANIA	1:500
Faza:	Stan:
STAŁA ORGANIZACJA RUCHU	INŻYNIER RUCHU
Projektował:	Popisał:
Opracował:	Recenzja:
Data:	Wzrost:
grudzień 2021	PSO-08

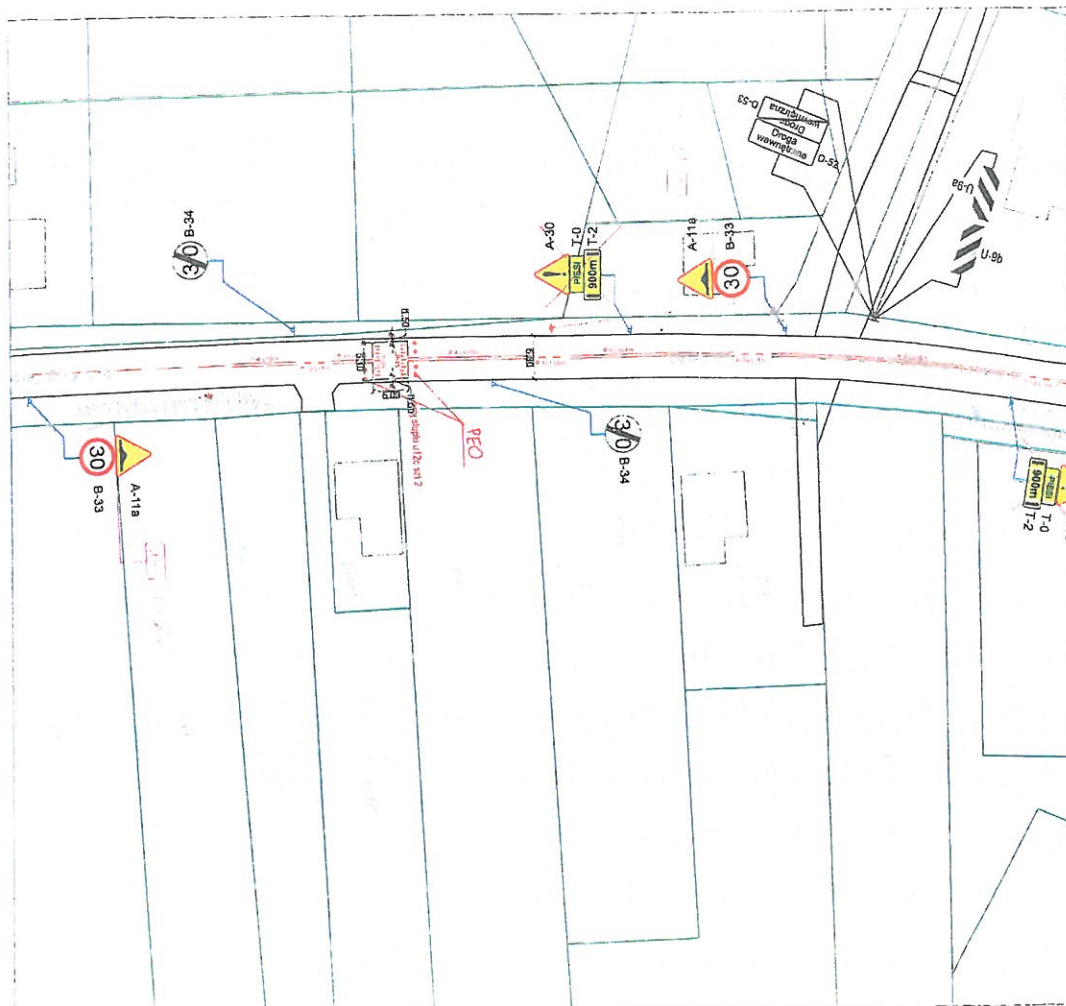

Inwestor	
Gmina Stare Babice ul. Rynek 32 05-082 Clare babice	
Inwestycja	
Aktualizacja stałej organizacji ruchu na drodze gminnej ul. Białej Góry w msc. Zielonki Wład, gmina Stare Babice	
Tytuł rysunku:	Skala:
PLAN SYTUACYJNY OZNAKOWANIA	1:500
Faza:	Strona:
STAŁA ORGANIZACJA RUCHU	INŻYNIER RUCHU
Projektant:	Podpis:
Opracował:	Podpis:
Data:	Nr rys. PSO-09
marzec 2022	Tom: I

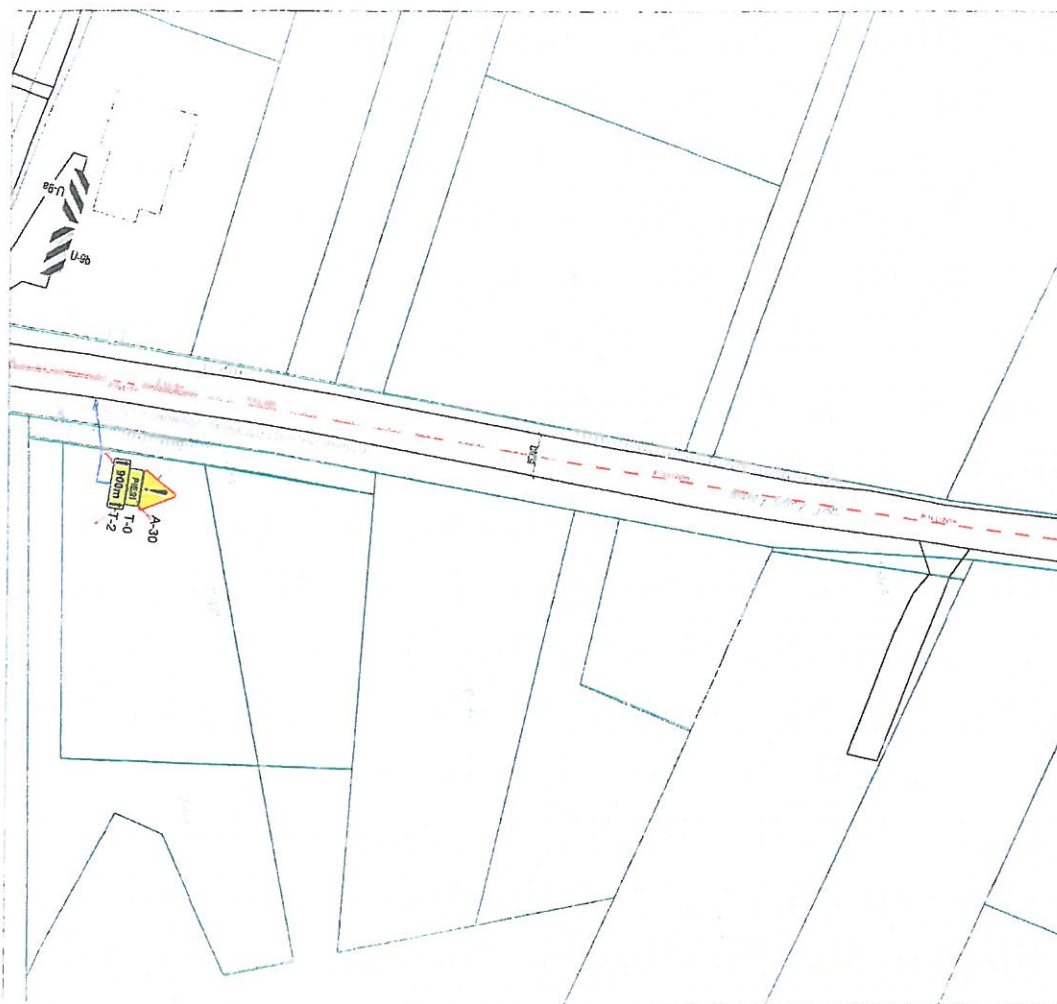

LEGENDA

 projektowane oznakowanie pionowe
 A-7
 istniejące oznakowanie pionowe
 A-7
 projektowane oznakowanie poziome
 istniejące oznakowanie poziome

9/5/2022

Inwestor:	
Gmina Stare Babice ul. Rynek 32 05-082 Stare Babice	
Inwestycja:	
Aktualizacja stałej organizacji ruchu na drodze gminnej ul. Białej Góry w msc. Zielonki Wieś, gmina Stare Babice	
Tytuł rysunku:	Skala:
PLAN SYTUACYJNY OZNAKOWANIA	1:500
Faza:	Wykonanie:
STAŁA ORGANIZACJA RUCHU	INŻYNIER RUCHU
Projektant:	Podpis:
Opracował:	Podpis:
Data:	Nr rys. Tem
marzec 2022	PSO-10 I




LEGENDA

projektowane oznakowanie pionowe
A-7
 istniejące oznakowanie pionowe
A-7
 projektowane oznakowanie poziome
 istniejące oznakowanie poziome

05/03/22

Inwestor:		Gmina Stare Babice ul. Rynek 32 05-082 Stare Babice
Inwestycja:		
Aktualizacja stałej organizacji ruchu na drodze gminnej ul. Białej Góry w msc. Zielonki Wieś, gmina Stare Babice		
Tytuł rysunku:		Skala:
PLAN SYTUACYJNY OZNAKOWANIA		1:500
Faza:		Strona:
STAŁA ORGANIZACJA RUCHU		INŻYNIER RUCHU
Projektant:		Podpis:
Dyrektor:		Podpis:
Data:	nr rys.	Tom
marzec 2022	PSO-11	1

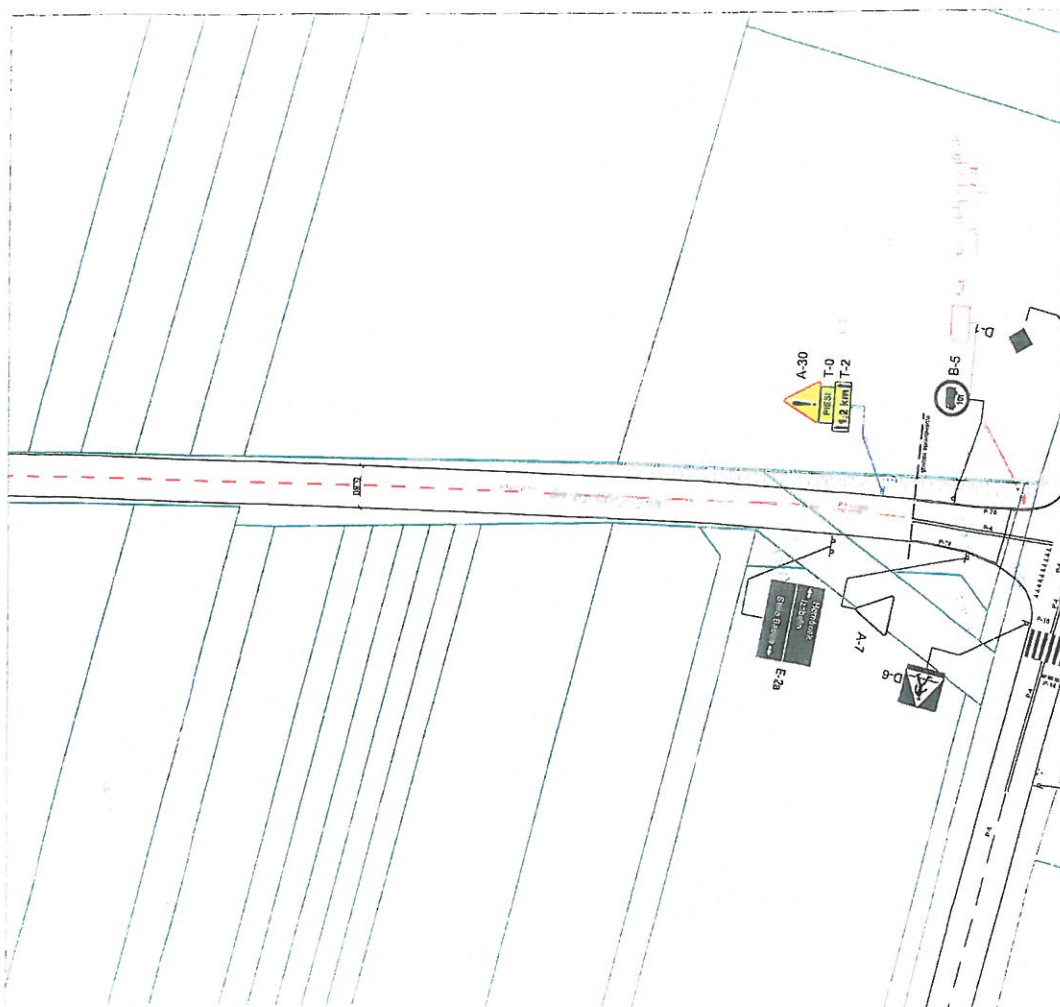


LEGENDA

 projektowane oznakowanie pionowe
 A-7
 istniejące oznakowanie pionowe
 A-7
 projektowane oznakowanie poziome
 istniejące oznakowanie poziome

3/5/2021

Inwestor:	
Gmina Stare Bablice ul. Rynek 32 05-082 Stare Bablice	
Inwestycja:	
Aktualizacja stałej organizacji ruchu na drodze gminnej ul. Białej Góry w msc. Zielonki Wios, gmina Stare Bablice	
Tytuł rysunku:	Skala:
PLAN SYTUACYJNY OZNAKOWANIA	1:500
Faza:	Strona:
STAŁA ORGANIZACJA RUCHU	INŻYNIER RUCHU
Projektant:	Podpis:
Opracował:	Podpis:
Data:	Nr rys.:
grudzień 2021	PSO-12
	Strona:
	I

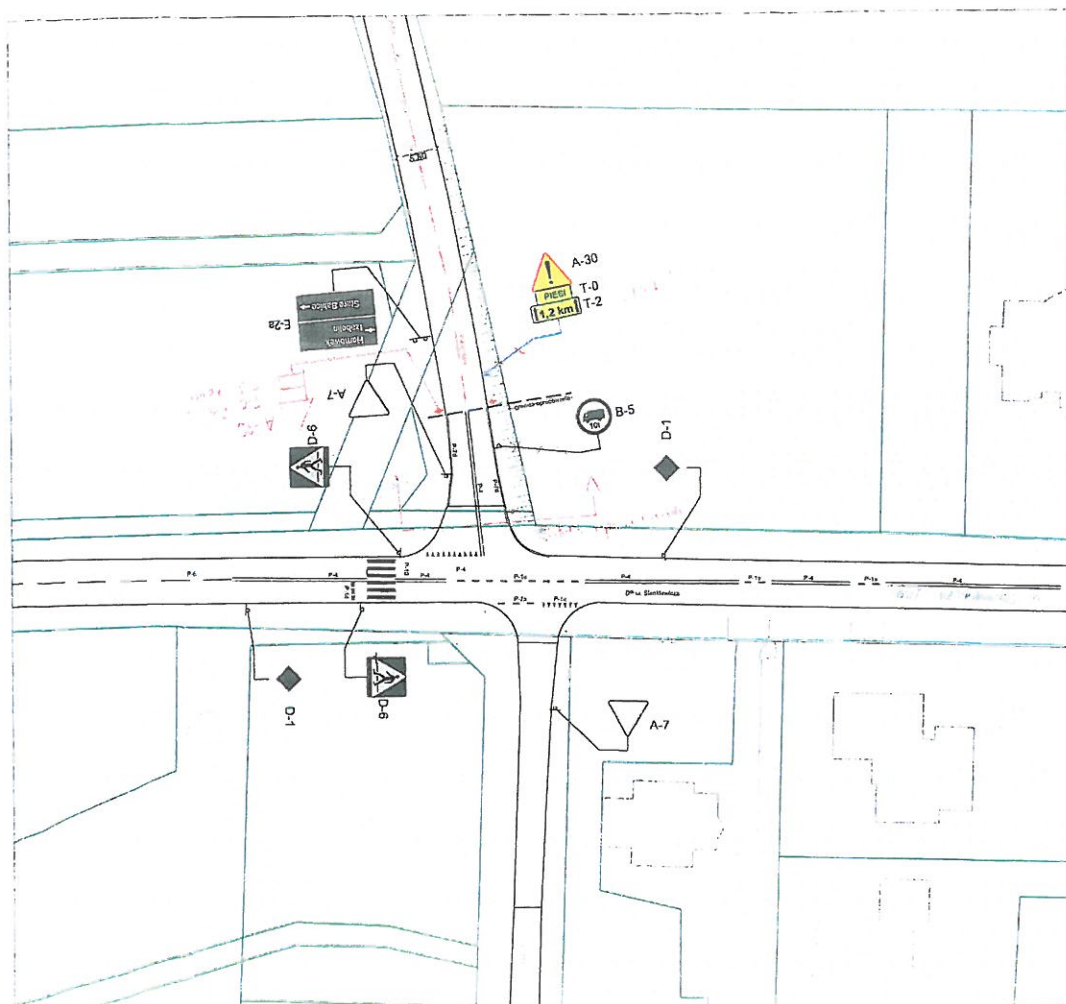

LEGENDA

- projektowane oznakowanie pionowe A-7
- istniejące oznakowanie pionowe A-7
- projektowane oznakowanie poziome
- istniejące oznakowanie poziome

główny

Uwaga:
Projekt w rejonie skrzyżowania DP 4126W
zatwierdzony pod nr 71/5/2017

Wzrost 180cm

Gmina Stare Babice
ul. Rynek 32
05-082 Stare Babice

Inwestycja:
Aktualizacja stałej organizacji ruchu na drodze
gminnej ul. Białej Góry w msc. Zielonki Włes,
gmina Stare Babice

rodzaj projektu: PLAN SYTUACYJNY OZNAKOWANIA Skala: 1:500

FAZA: STAŁA ORGANIZACJA RUCHU Branża: INŻYNIER RUCHU

Projektował: Podpis: *[Signature]*

Opisał: Podpis: *[Signature]*

Data: marzec 2022 Nr rys.: PSO-13 Tytuł: I