



WÓJT GMINY STARE BABICE

Odpowiedź w trybie ustawy o dostępie do informacji publicznej

znak sprawy: GG.1431.68.2023

Stare Babice, dnia 11 sierpnia 2023 r.

Pani

A| W:

e-mail:

Michał Więckiewicz

w odpowiedzi na Pani wniosek skierowany w trybie dostępu do informacji informuję, że zgodnie z przepisami rozporządzenia Ministra Infrastruktury z dnia 23 września 2023 r. w sprawie szczegółowych warunków zarządzania ruchem na drogach oraz wykonywania nadzoru nad tym zarządzeniem (Dz. U. nr 177, poz. 1729) został opracowany projekt stałej organizacji ruchu dotyczący aktualizacji organizacji ruchu w ul. Sportowej w Starych Babicach w zakresie dwóch dodatkowych progów zwalniających o identycznej konstrukcji jak poprzednie rozwiązania i jest procedowany przez organ zarządzający ruchem.


W załączeniu przekazuję mapę wraz z rzutem lokalizacji progów zwalniających.

Michał Więckiewicz

[Signature]

Michał Więckiewicz

Sekretarz Gminy Stare Babice

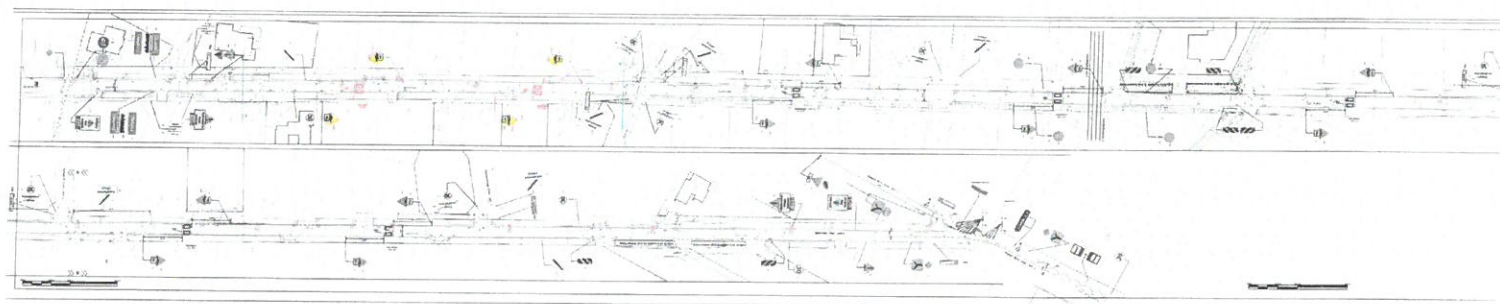



Legenda:

doświetlenie pręgów zwalniających
 projektowanych skłupach oświetlenia
 ulicznego

 skłup oświetlenia ulicznego istniejący

elementy oznakowania
 projektowanego poziomego

 elementy oznakowania istniejącego
 poziomego ze stałej org. ruchu

elementy oznakowania do
 przeniesienia

 zakres opracowania

elementy oznakowania istniejącego
 pionowego ze stałej org. ruchu

 elementy oznakowania projektowanego
 pionowego

INWESTOR:		
Gmina Stare Babice ul. Rynek 32 85 - 082 Stare Babice		
FAZA OPRACOWANIA:		SKALA:
Projekt stałej organizacji ruchu w ul. Sportowej w Starych Babicach		1:500
PROJEKTOWAŁ:		Nr:
mgr inż. Andrzej Kozłowski Andrzej Kozłowski andrzejk@poczta.onet.pl tel. 898-219-322		5-1
DATA:	PODPIS:	
12.06.2022		