
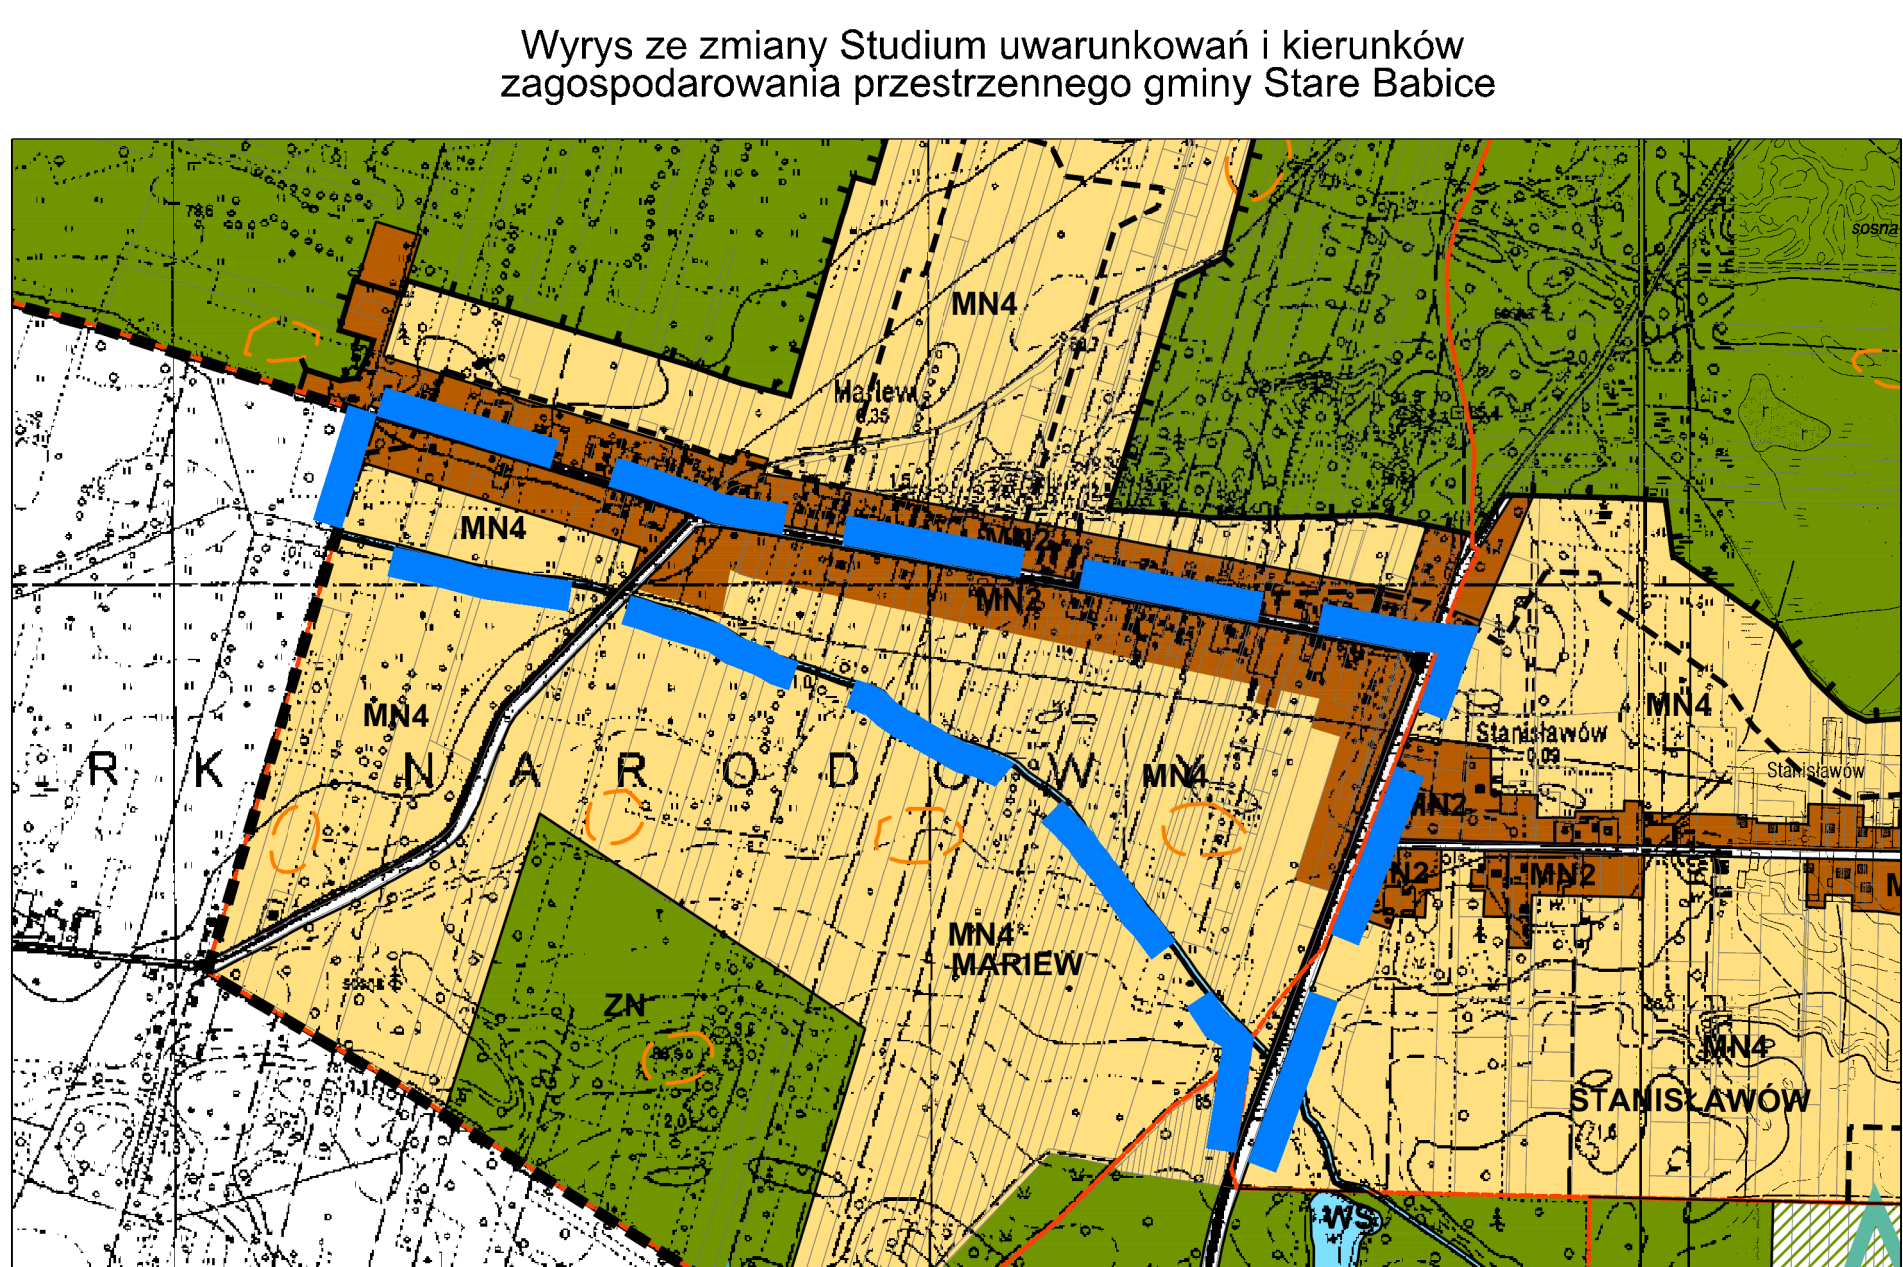


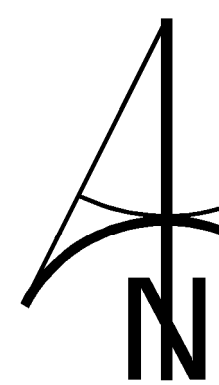

Wyrzys ze zmiany Studium uwarunkowań i kierunków
zagospodarowania przestrzennego gminy Stare Babice

LEGENDA

- granicz obszaru objętego planem
- linia rozgraniczająca tereny o różnym przeznaczeniu lub różnych zasadach zagospodarowania
- nieprzekraczalne linie zabudowy
- MN2 tereny zabudowy mieszkaniowej jednorodzinnej
- MN4 tereny zabudowy mieszkaniowej jednorodzinnej (ekstensywnej)
- MN2/U1 tereny zabudowy mieszkaniowej jednorodzinnej i usługowej celu publicznego
- MN2/U2 tereny zabudowy mieszkaniowej jednorodzinnej i usługowej
- ZP tereny zieleni urządzonej
- ZN tereny zieleni nieurządzonej
- WS tereny wód powierzchniowych śródlądowych
- KDZ tereny dróg publicznych klasy zbiorczej
- KDD tereny dróg publicznych klasy dojazdowej
- KDW tereny dróg wewnętrznych
- W tereny infrastruktury technicznej - wodociąg
- granicz strefy ochronnej terenu zamkniętego resortu obrony narodowej (obszar wyłączony z zaufwestowania)
- granicz strefy ochronnej (strefy zagrożenia A) terenu zamkniętego resortu obrony narodowej
- granicz strefy ochronnej (strefy zagrożenia B) terenu zamkniętego resortu obrony narodowej
- strefa ochrony konserwatorskiej zabytków archeologicznych
- granicz udokumentowanego Głównego Zbiornika Wód Podziemnych nr 222 "Dolina śródkowej Wąły (Warszawa - Puławy)"
- zwymerowane odległości w metrach

OZNACZENIA INFORMACYJNE

- granicz gminy Stare Babice
- istniejąca linia elektroenergetyczna 15 kV wraz z pasem technologicznym
- granicz pasa drogowego poza granicami planu wynikające z innych obowiązujących planów miejscowych
- ul. Kwiatowej

Terren w całości pokryty jest w granicach Głównego Zbiornika Wód Podziemnych nr 222 "Dolina śródkowej Wąły (Warszawa - Puławy)".
Główny Zbiornik Wód Podziemnych nr 222 "Dolina śródkowej Wąły (Warszawa - Puławy)".
Warszawskiego Obszaru Chronionego Krajobrazu.
długość kampanijnego Rurki Nieruchomości oraz strefy ochronnej terenu zamkniętego resortu obrony narodowej (obszar wyłączony z zaufwestowania)