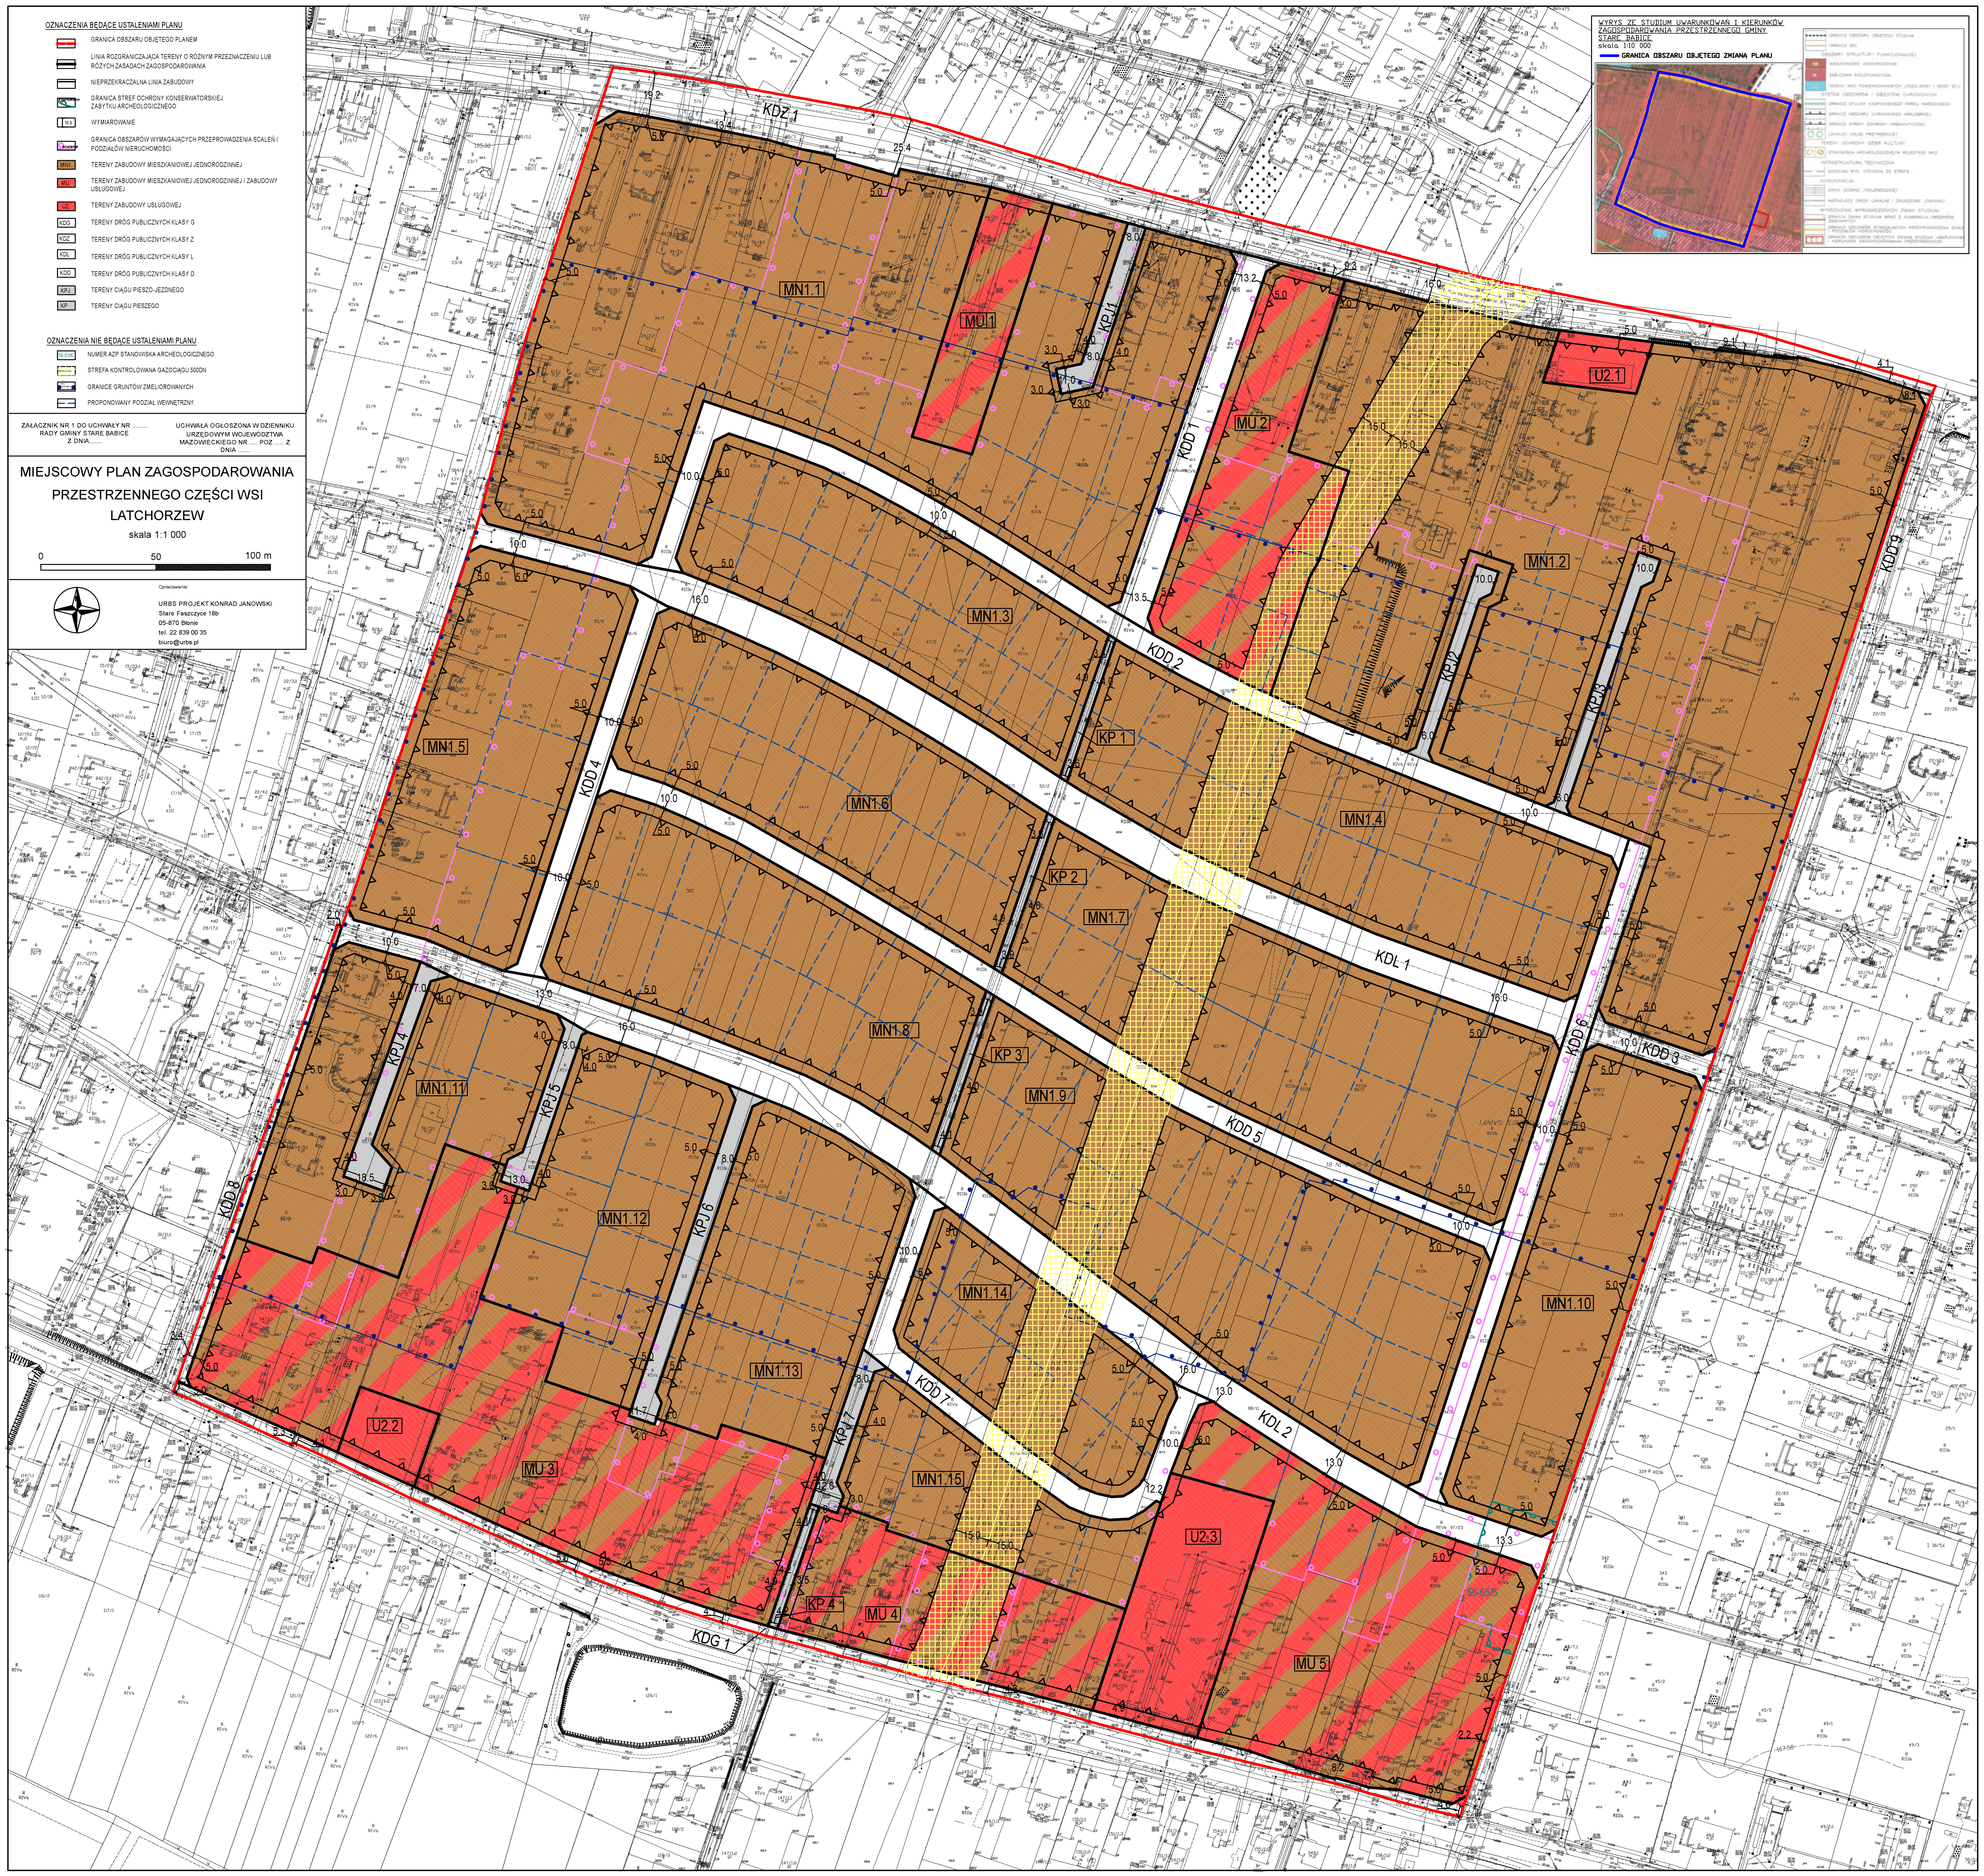

WYRYS ZE STUDIUM UWARUNKOWAŃ I KIERUNKÓW ZAGOSPODAROWANIA PRZESTRZENNEGO GMINY STARE BABICE
skala 1:10 000

## OZNACZENIA BĘDĄCE USTALENIAMI PLANU

| | |
|---|---|
| | GRANICA OBSZARU OBJĘTEGO PLANEM |
| | LINIA ROZGRANICZAJĄCA TERENY O RÓŻNYM PRZEZNACZENIU LUB RÓŻYCH ZASADACH ZAGOSPODAROWANIA |
| | NIEPRZEKRACZALNA LINIA ZABUDOWY |
| stanowisko | GRANICA STREF OCHRONY KONSERWATORSKIEJ ZABYTKU ARCHEOLOGICZNEGO |
| 10.9 | WYMIAROWANIE |
| scalenie | GRANICA OBSZARÓW WYMAGAJĄCYCH PRZEPROWADZENIA SCALEŃ I PODZIAŁÓW NIERUCHOMOŚCI |
| MN1 | TERENY ZABUDOWY MIESZKANIOWEJ JEDNORODZINNEJ |
| MU | TERENY ZABUDOWY MIESZKANIOWEJ JEDNORODZINNEJ I ZABUDOWY USŁUGOWEJ |
| U2 | TERENY ZABUDOWY USŁUGOWEJ |
| KDG | TERENY DRÓG PUBLICZNYCH KLASY G |
| KDZ | TERENY DRÓG PUBLICZNYCH KLASY Z |
| KDL | TERENY DRÓG PUBLICZNYCH KLASY L |
| KDD | TERENY DRÓG PUBLICZNYCH KLASY D |
| KPJ | TERENY CIĄGU PIESZO-JEZDNEGO |
| KP | TERENY CIĄGU PIESZEGO |

## OZNACZENIA NIE BĘDĄCE USTALENIAMI PLANU

| | |
|---|---|
| 56-65/6 | NUMER AZP STANOWISKA ARCHEOLOGICZNEGO |
| strefa gazociągu | STREFA KONTROLOWANA GAZOCIĄGU 500DN |
| teren zmeliorowany | GRANICE GRUNTÓW ZMELIOROWANYCH |
| | PROPONOWANY PODZIAŁ WEWNĘTRZNY |

ZAŁĄCZNIK NR 1 DO UCHWAŁY NR .........
RADY GMINY STARE BABICE
Z DNIA.......

UCHWAŁA OGŁOSZONA W DZIENNIKU
URZĘDOWYM WOJEWÓDZTWA
MAZOWIECKIEGO NR ..... POZ ...... Z
DNIA .......

# MIEJSCOWY PLAN ZAGOSPODAROWANIA PRZESTRZENNEGO CZĘŚCI WSI LATCHORZEW

skala 1:1 000

0 50 100 m

Opracowanie:

URBS PROJEKT KONRAD JANOWSKI
Stare Faszczyce 18b
05-870 Błonie
tel. 22 839 00 35
biuro@urbs.pl