





WYRYS ZE STUDIUM UWARUNKOWAŃ I KIERUNKÓW ZAGOSPODAROWANIA
PRZESTRZENNEGO GMINY STARE BABICE skala 1:10 000

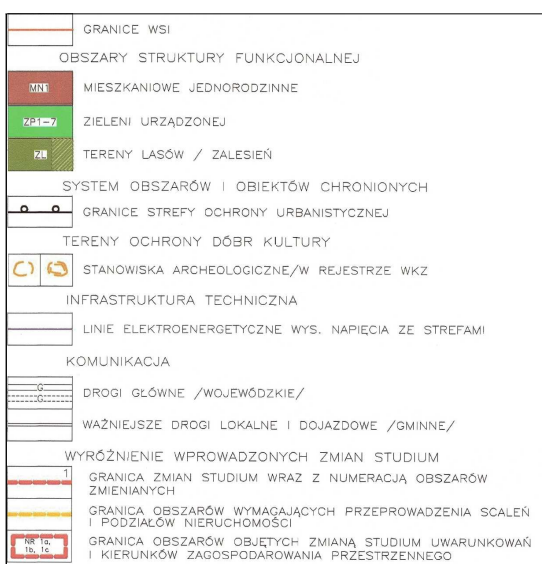

OZNACZENIA NIE BĘDĄCE USTALENIAMI PLANU

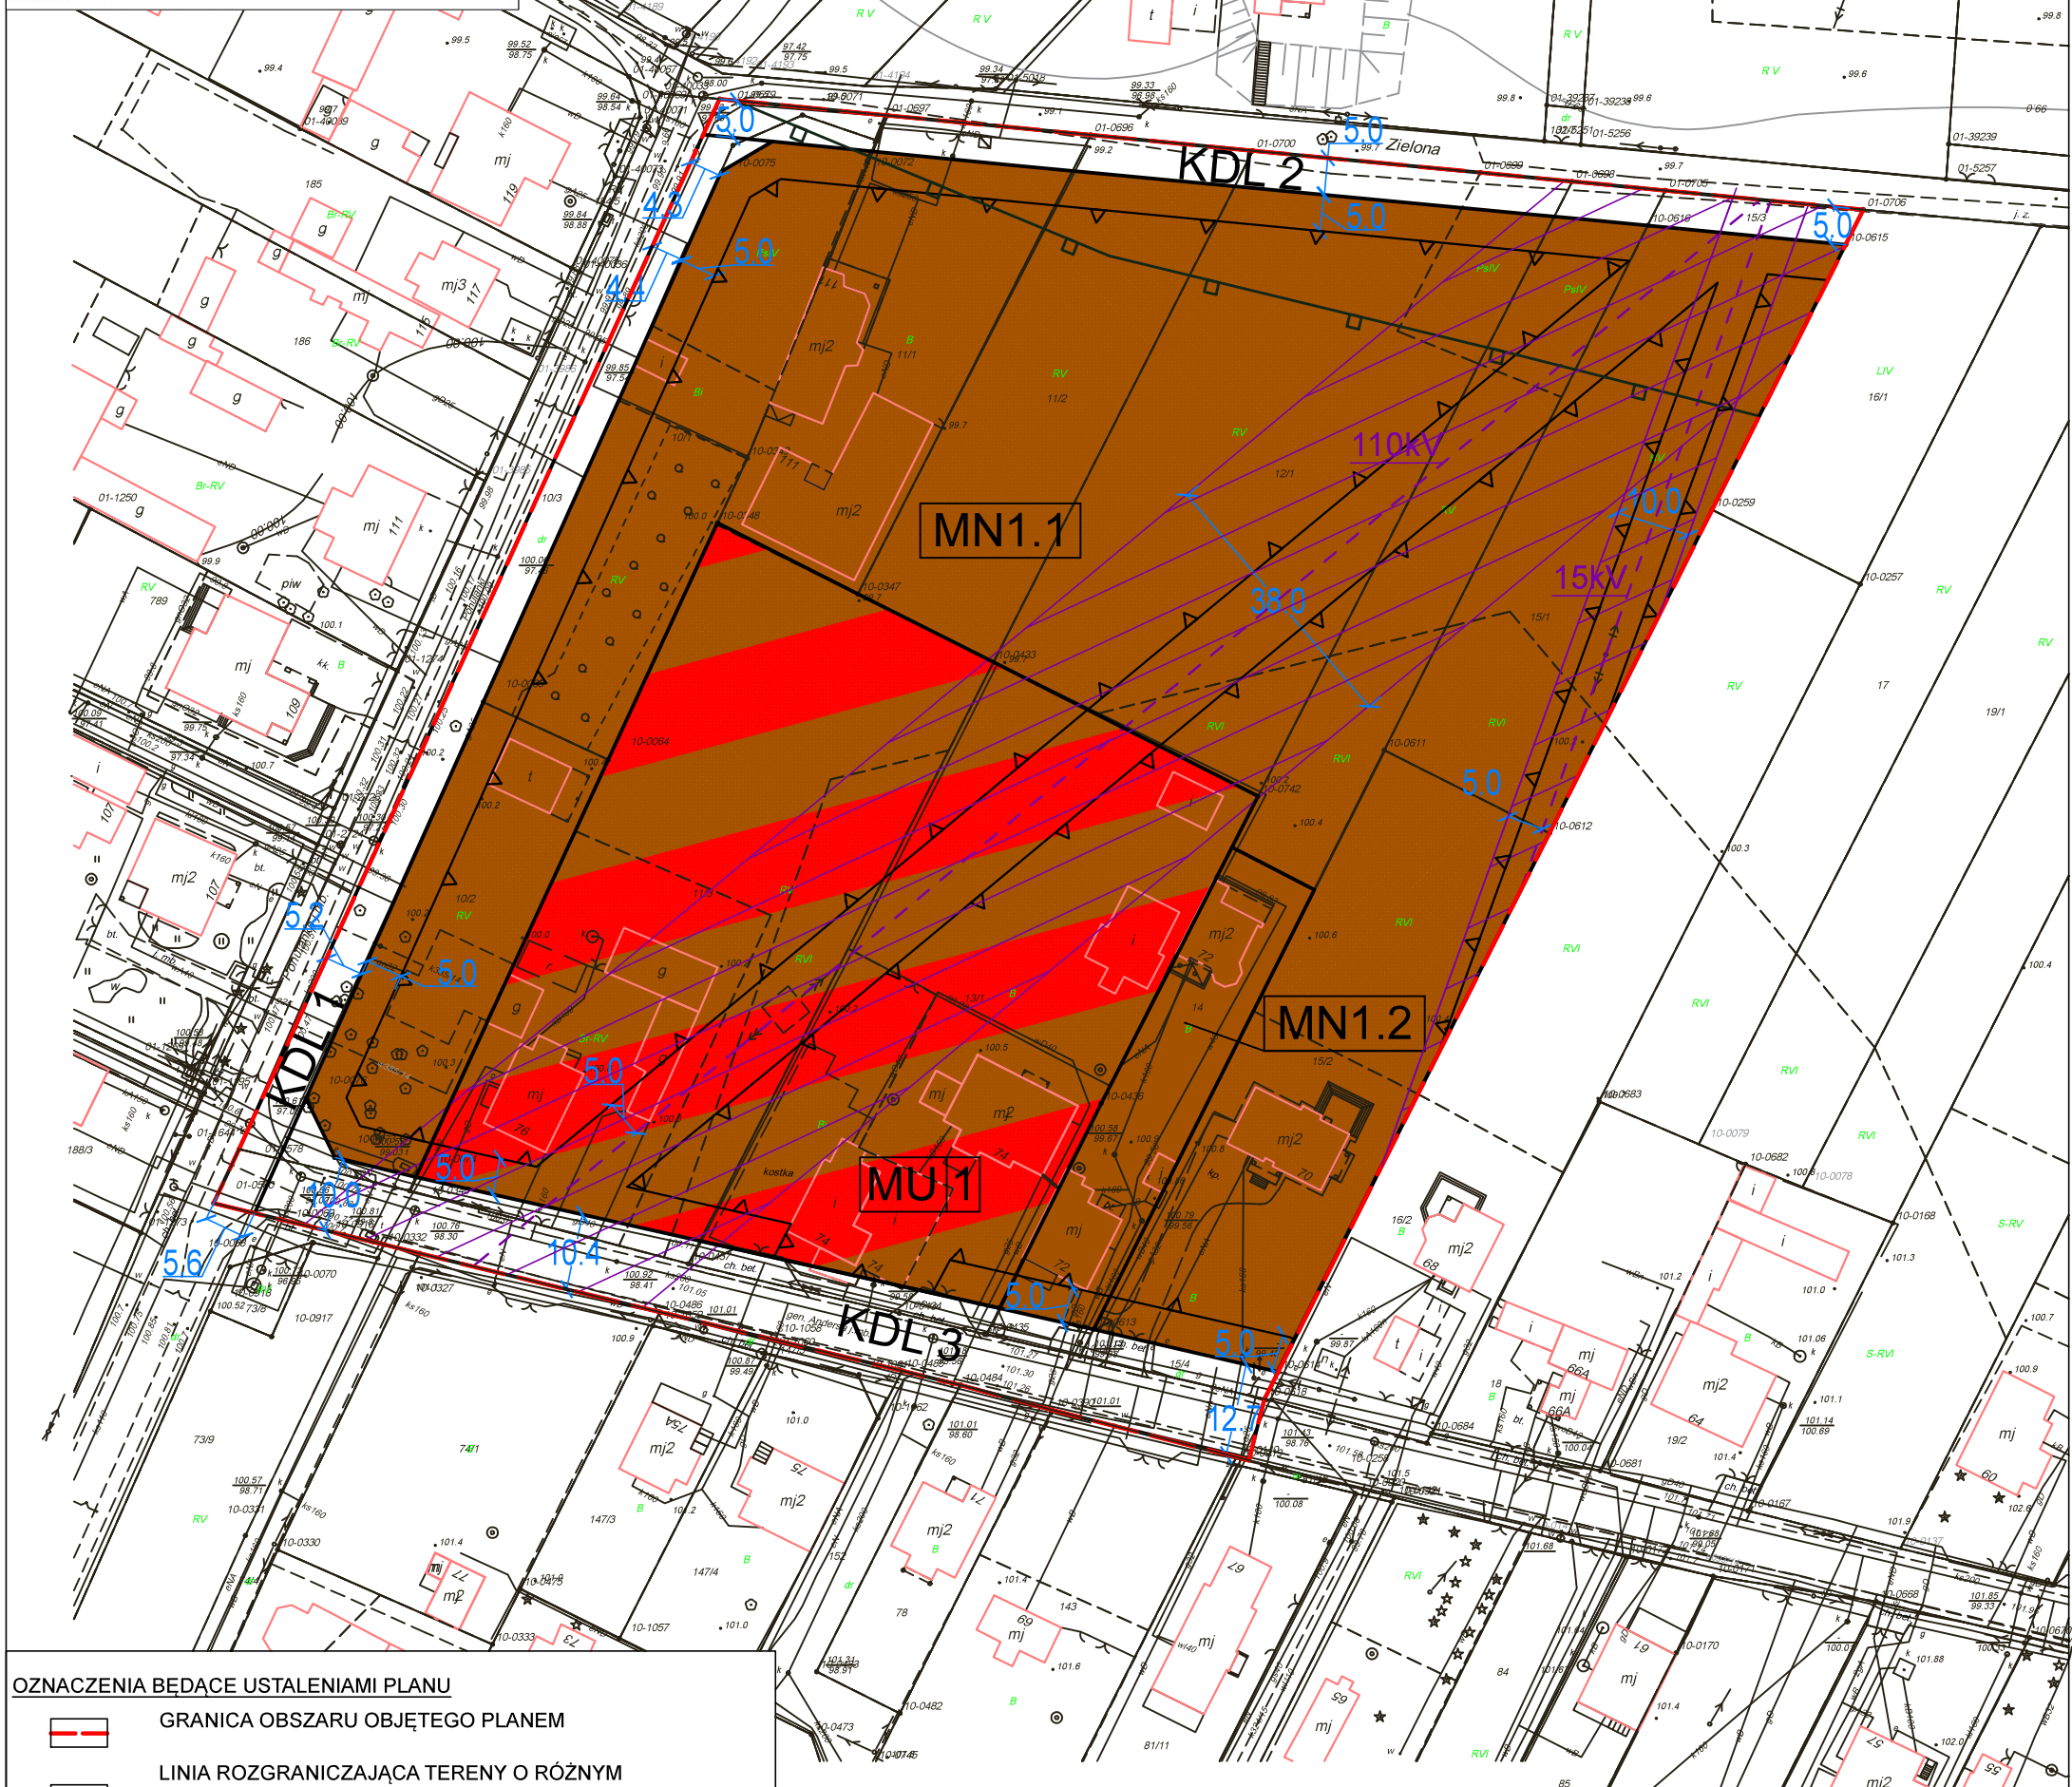

ZAŁĄCZNIK NR 1 DO UCHWAŁY NR
RADY GMINY STARE BABICE
Z DNIA.....

MIEJSCOWY PLAN ZAGOSPODAROWANIA PRZESTRZENNEGO CZĘŚCI WSI JANÓW - ETAP II



URBS PROJEKT KONRAD JANOWSKI
Stare Faszczyce 18b
05-870 Błonie
tel. 22 839 00 35
biuro@urbs.pl

